


PIANO SECONDO

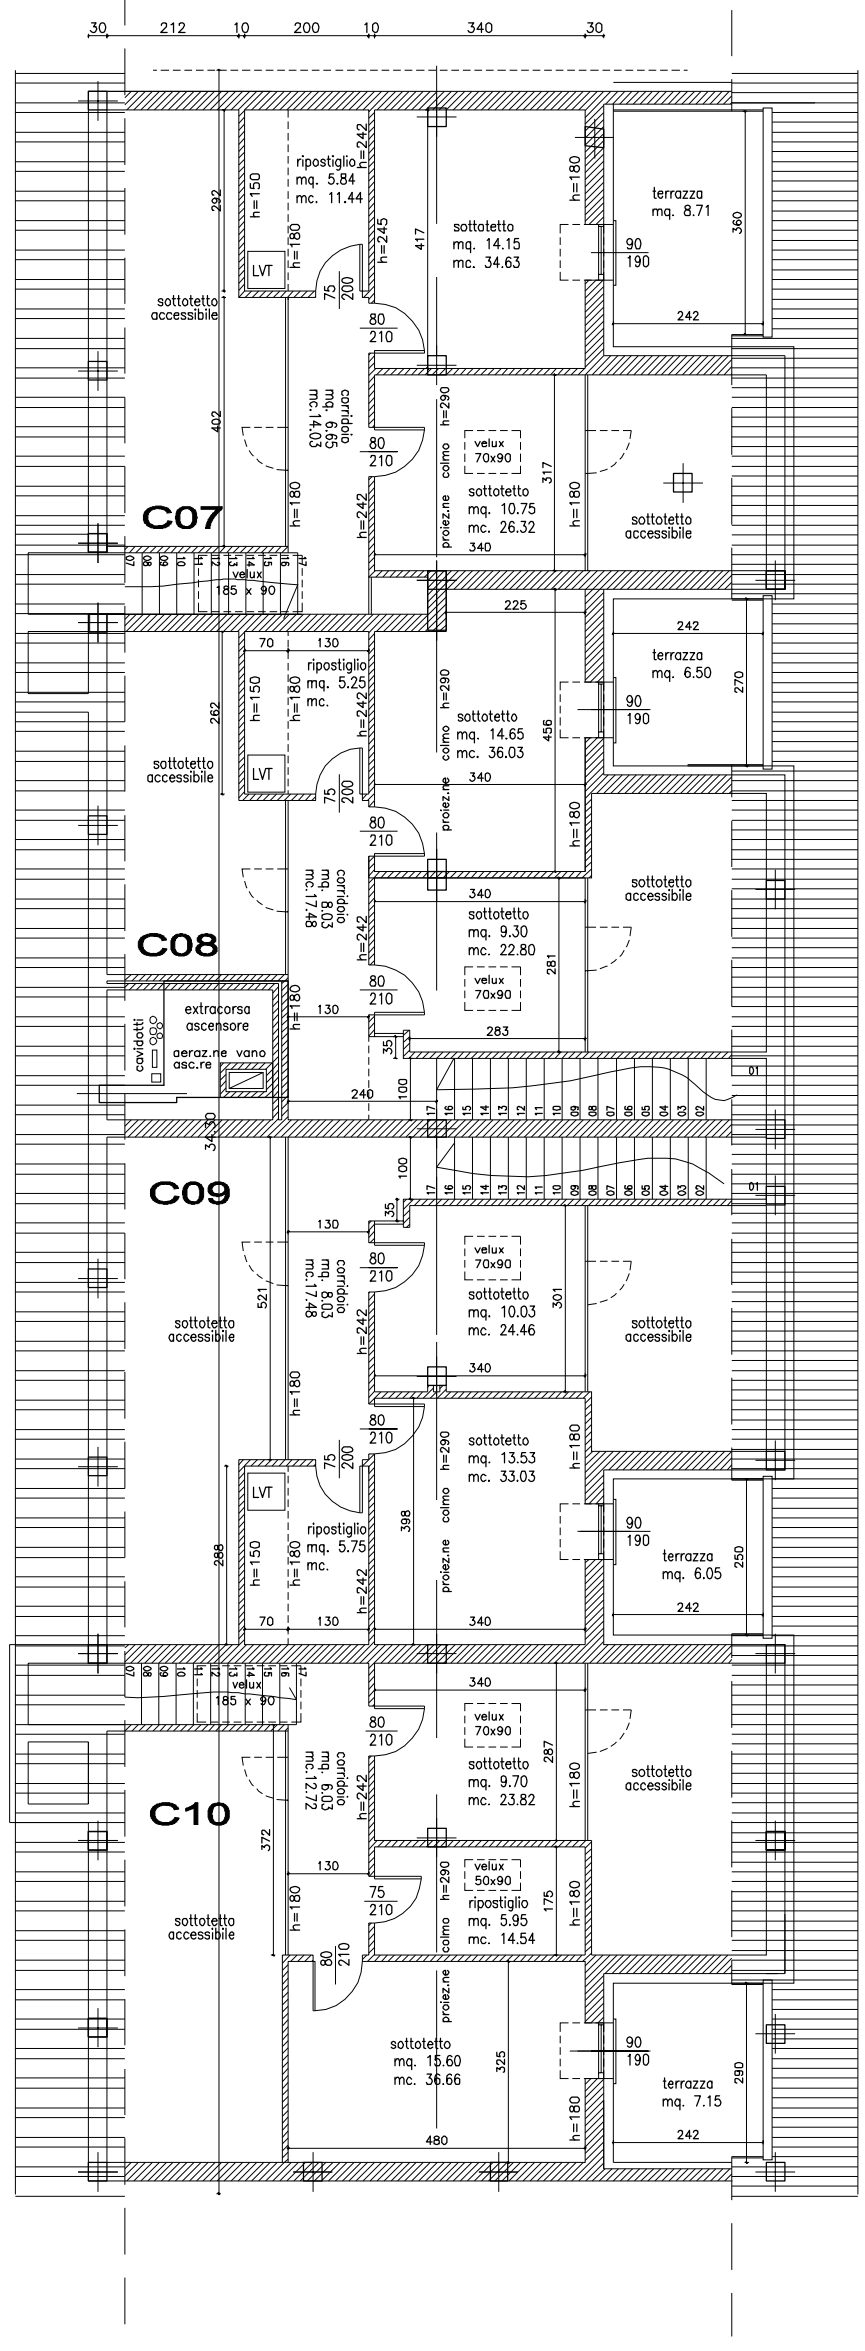

PIANO SOTTOTETTO

COOPERATIVA PERCORSI SOLIDALI
 via G. Dè Menabuoi n° 25- Padova
 T; 049-5913216 mail; percorsi.solidali@tiscali.it

RICHIESTA PERMESSO DI COSTRUIRE
PER LA REALIZZAZIONE DI UN
FABBRICATO CONDOMINIALE
di 10 ALLOGGI

lotto
CONDOMINIO C 05
PIANO SECONDO E SOTTOTETTO