


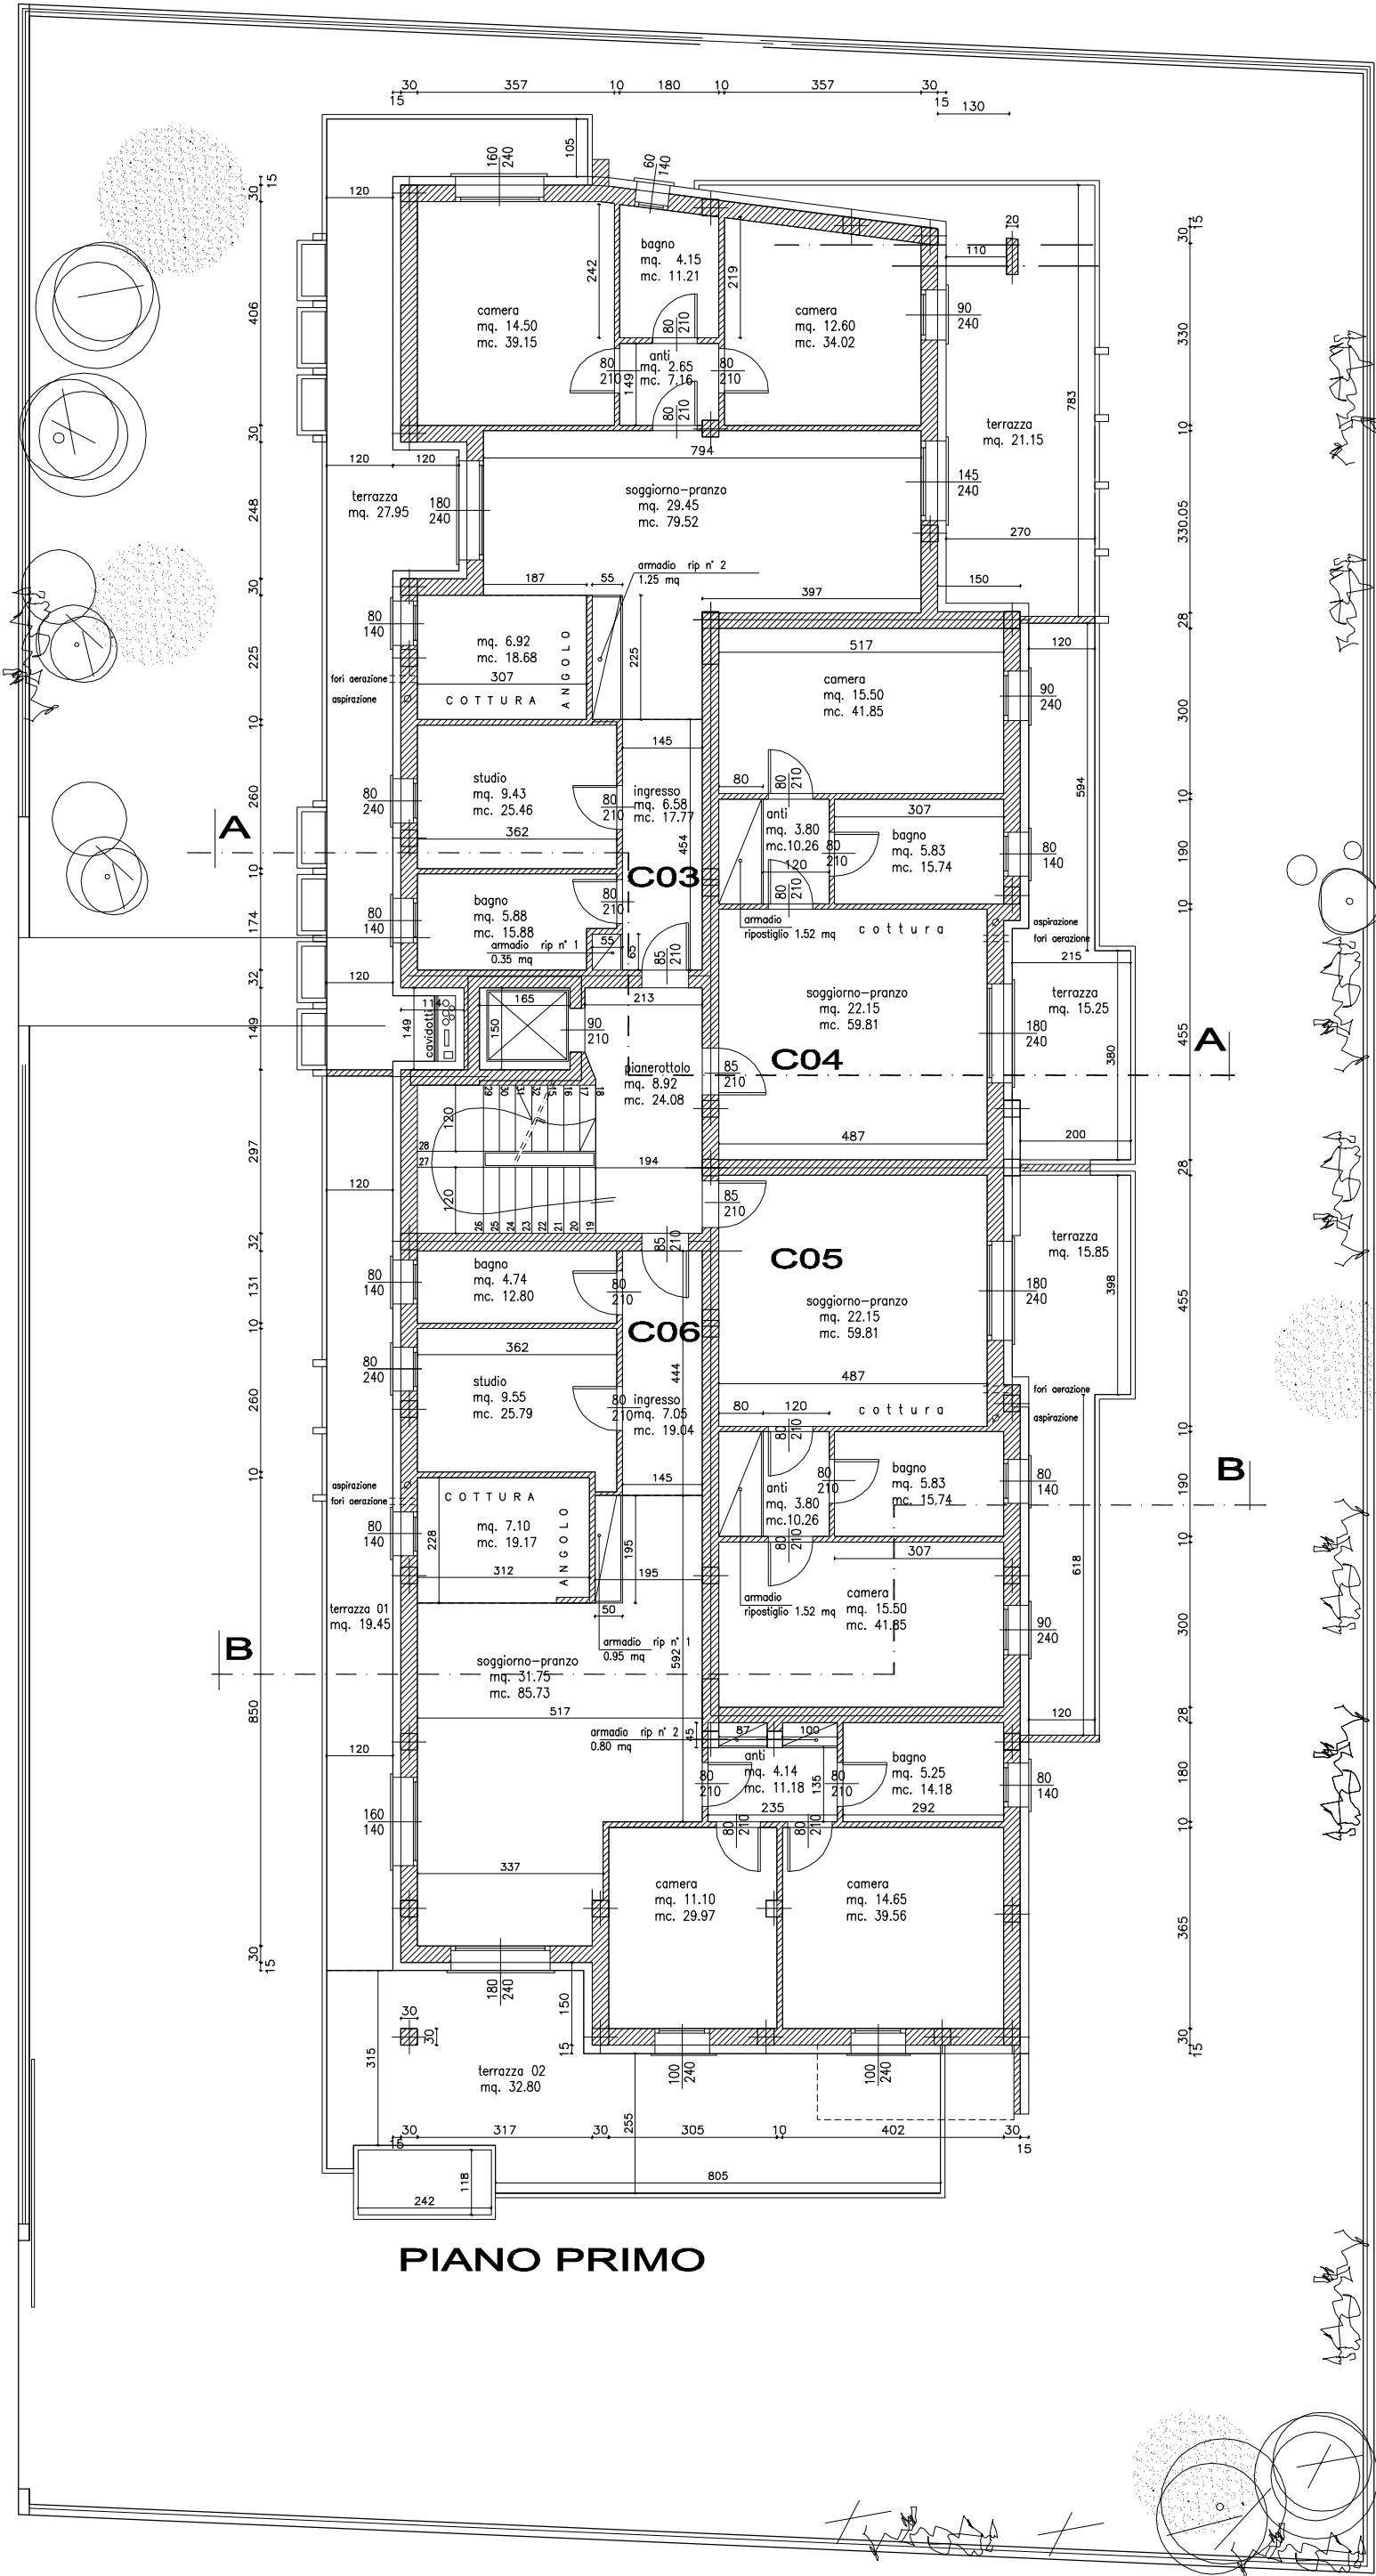

PIANO PRIMO

lotto
CONDOMINIO C
PIANO PRIMO

RICHIESTA PERMESSO DI COSTRUIRE
PER LA REALIZZAZIONE DI UN
FABBRICATO CONDOMINIALE
di 10 ALLOGGI

COOPERATIVA PERCORSI SOLIDALI
via G. Dè Menabuoi n° 25- Padova
T; 049-5913216 mail; percorsi.solidali@tiscali.it