


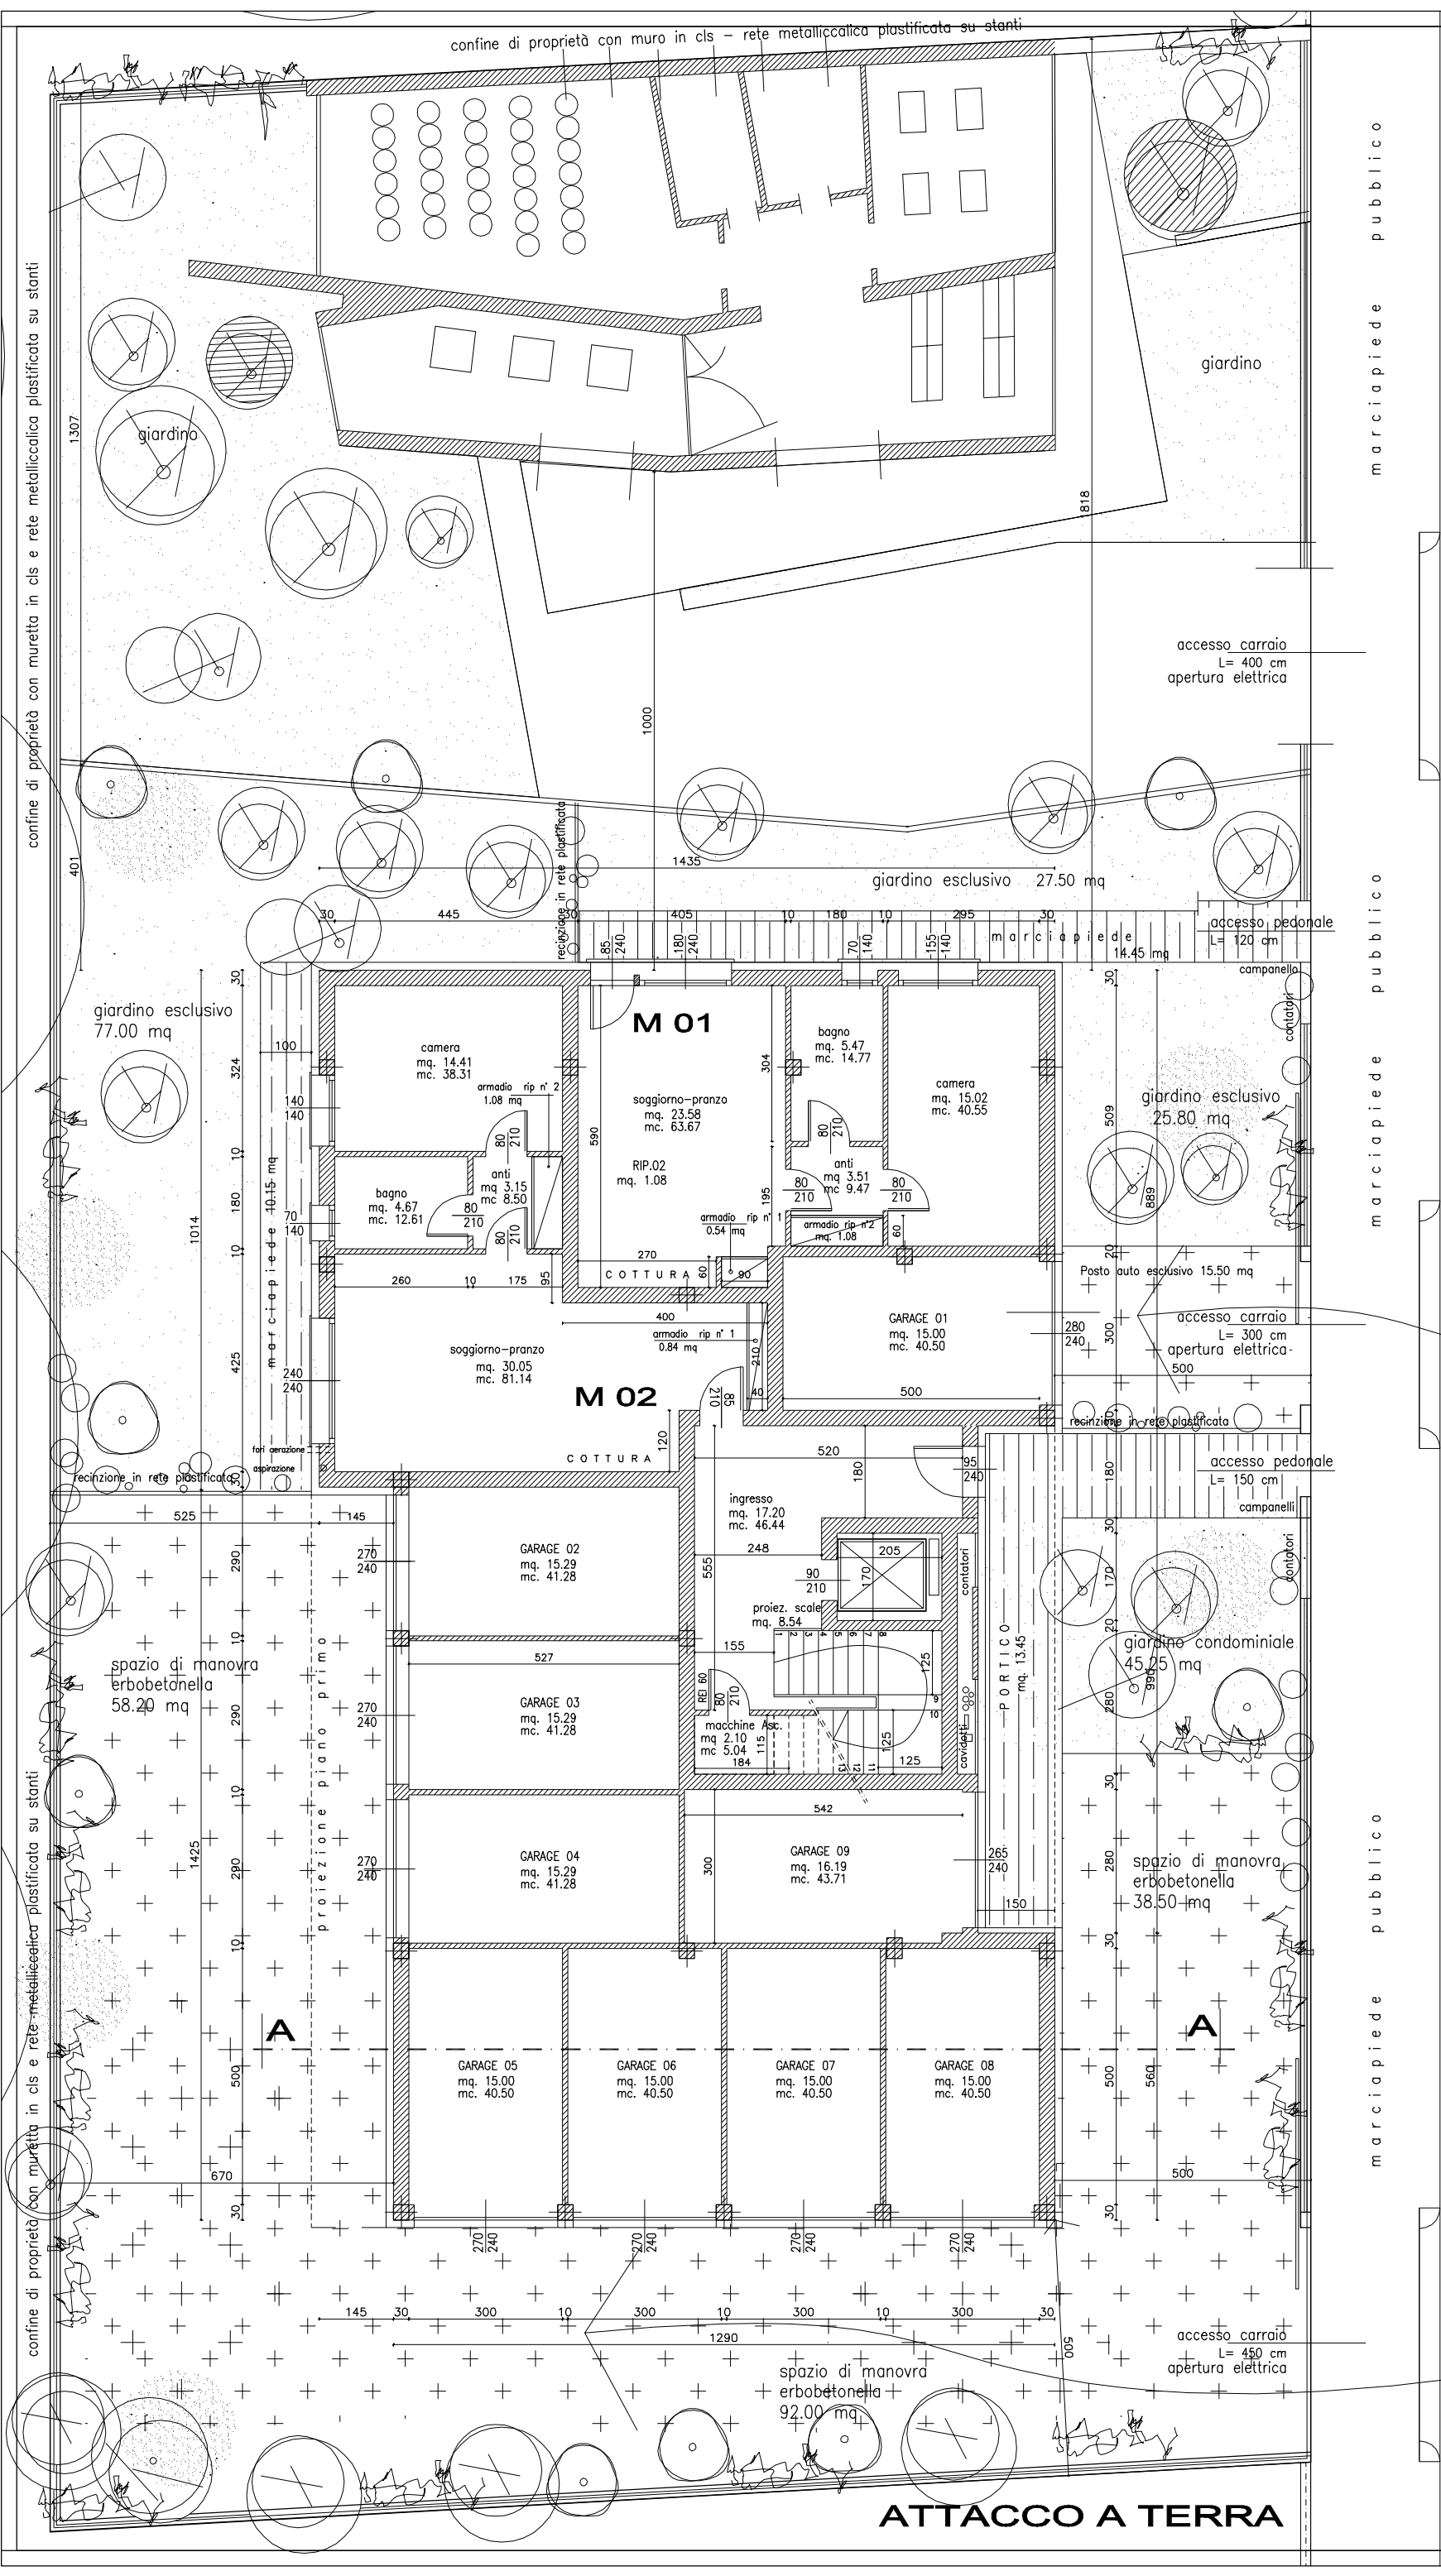

s t r a d a d i l o t t i z z a z i o n e

COOPERATIVA PERCORSI SOLIDALI

RICHIESTA PERMESSO DI COSTRUIRE

PER LA REALIZZAZIONE DI UN
FABBRICATO CONDOMINIALE
di 9 ALLOGGI ed 1 SPAZIO COLLETTIVO

lotto
CONDOMINIO M 03
PIANO TERRA

via G. Dè Menabuoi n° 25- Padova
T; 049-5913216 mail; percorsi.solidali@tiscali.it

ATTACCO A TERRA