
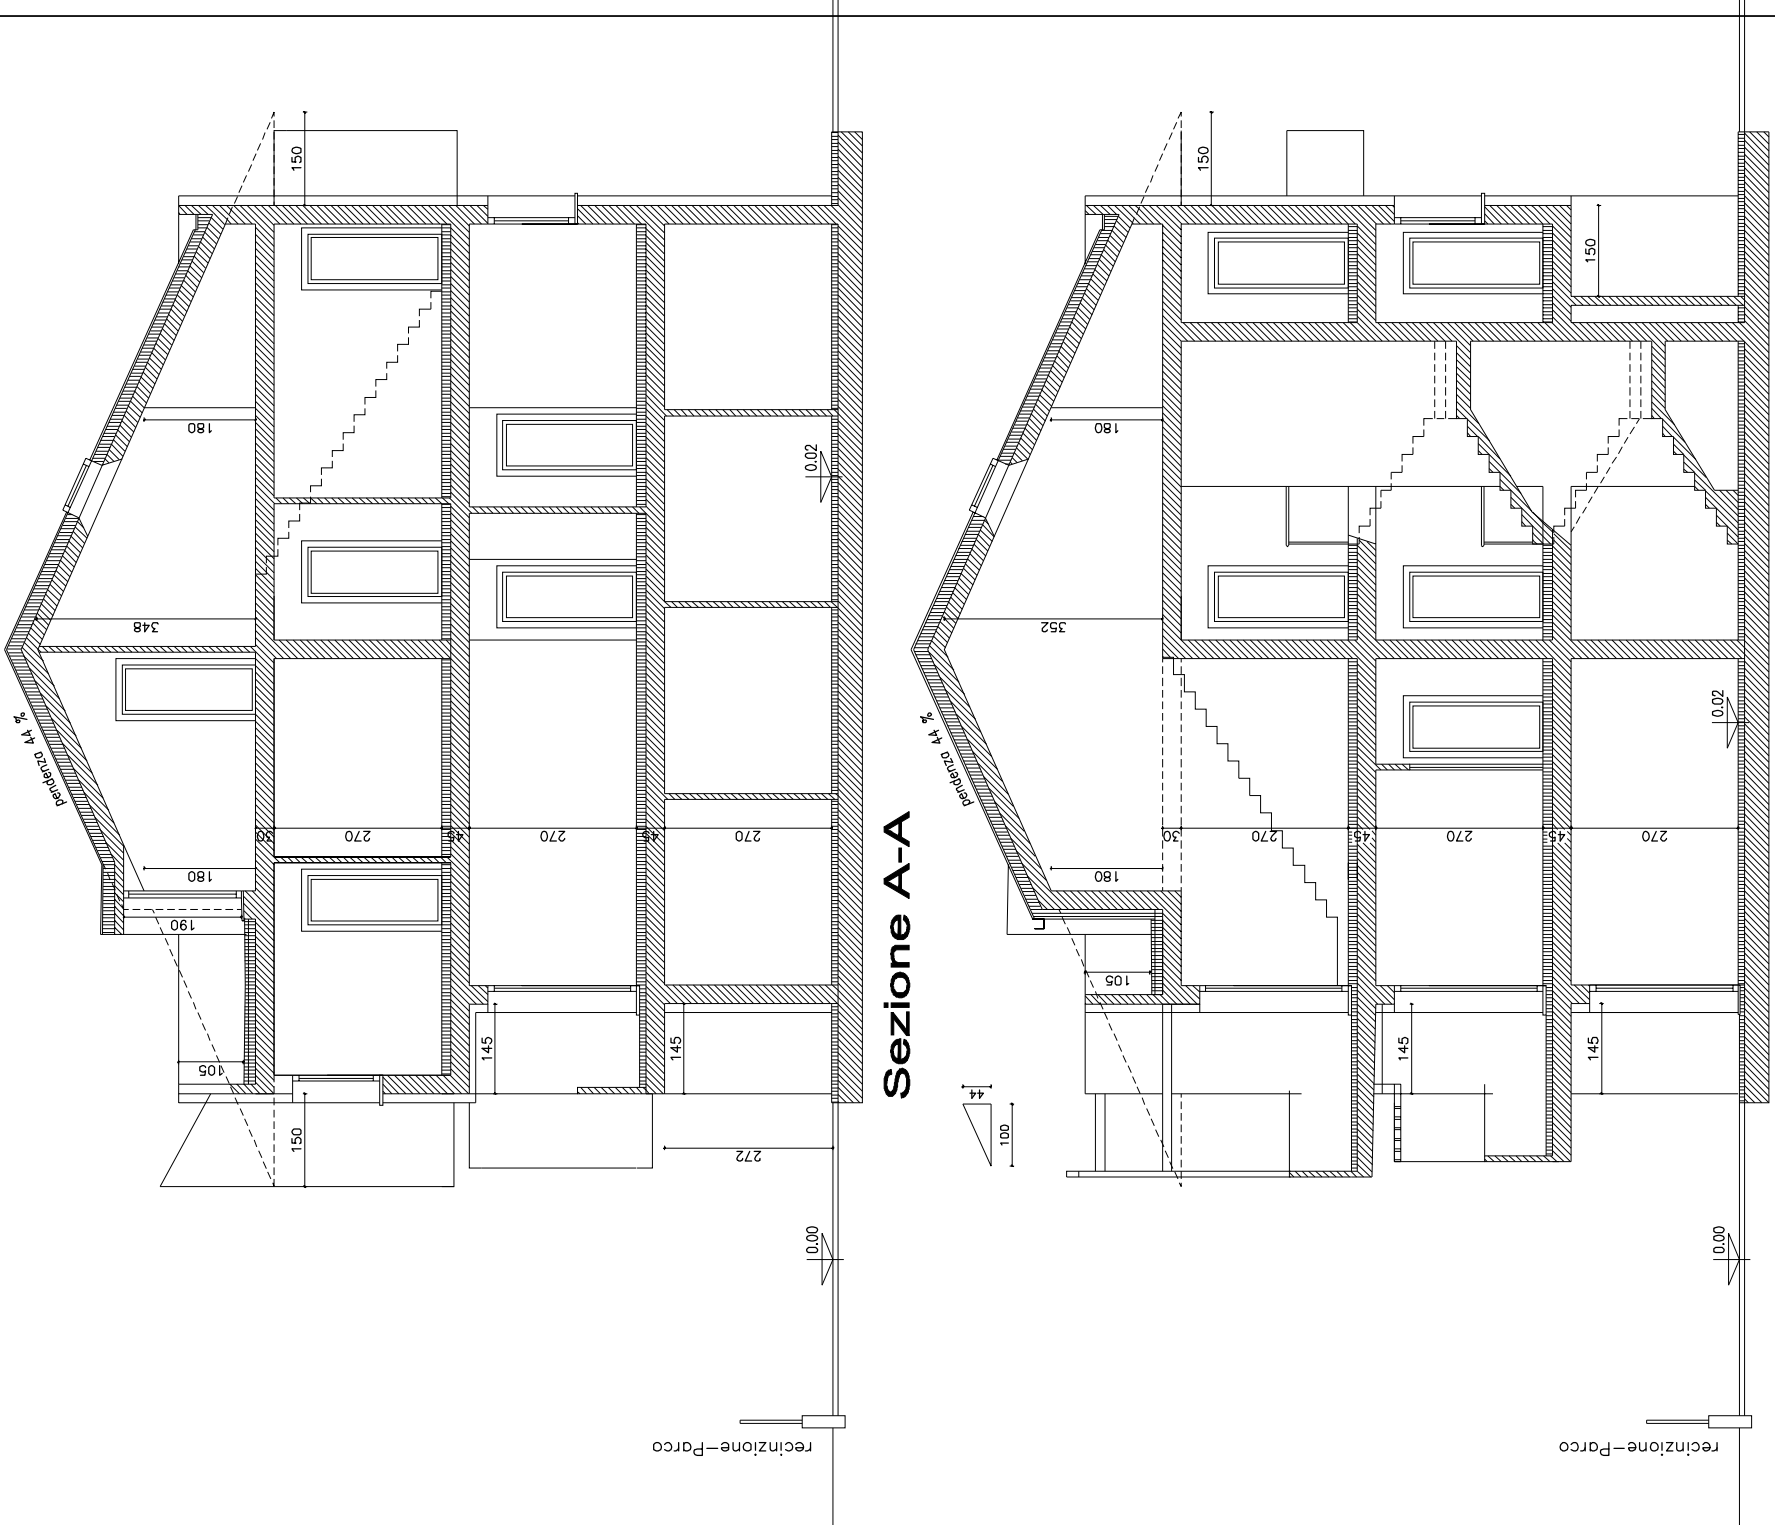


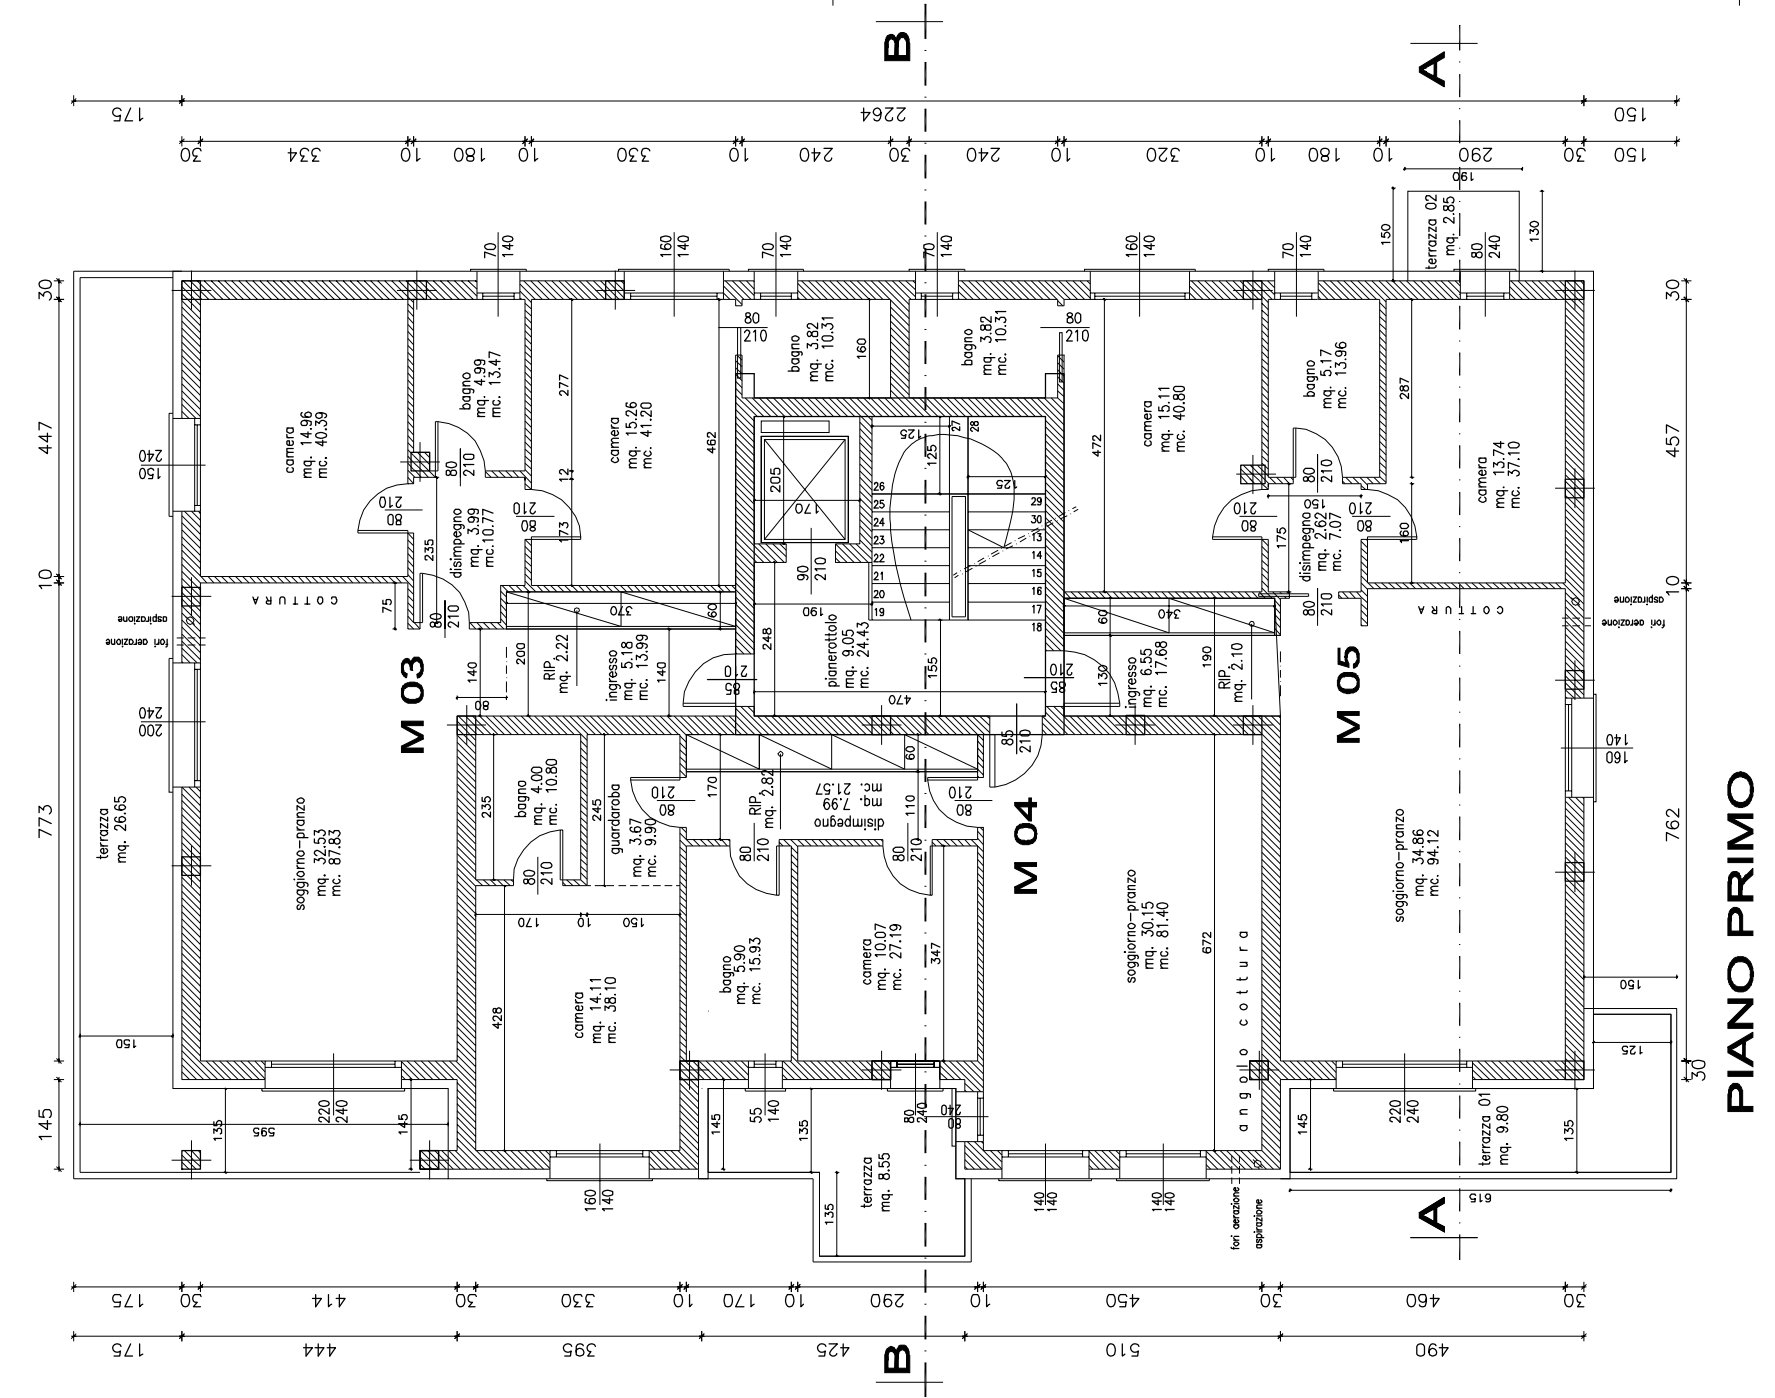

COOPERATIVA PERCORSI SOLIDALI

via G. Dè Menabuoi n° 25- Padova
T; 049-5913216 mail; percorsi.solidali@tiscali.it

lotto
CONDOMINIO M 03
PIANO PRIMO e SEZIONI

RICHIEDTA PERMESSO DI COSTRUIRE

PER LA REALIZZAZIONE DI UN
FABBRICATO CONDOMINIALE
di 9 ALLOGGI ed 1 SPAZIO COLLETTIVO