



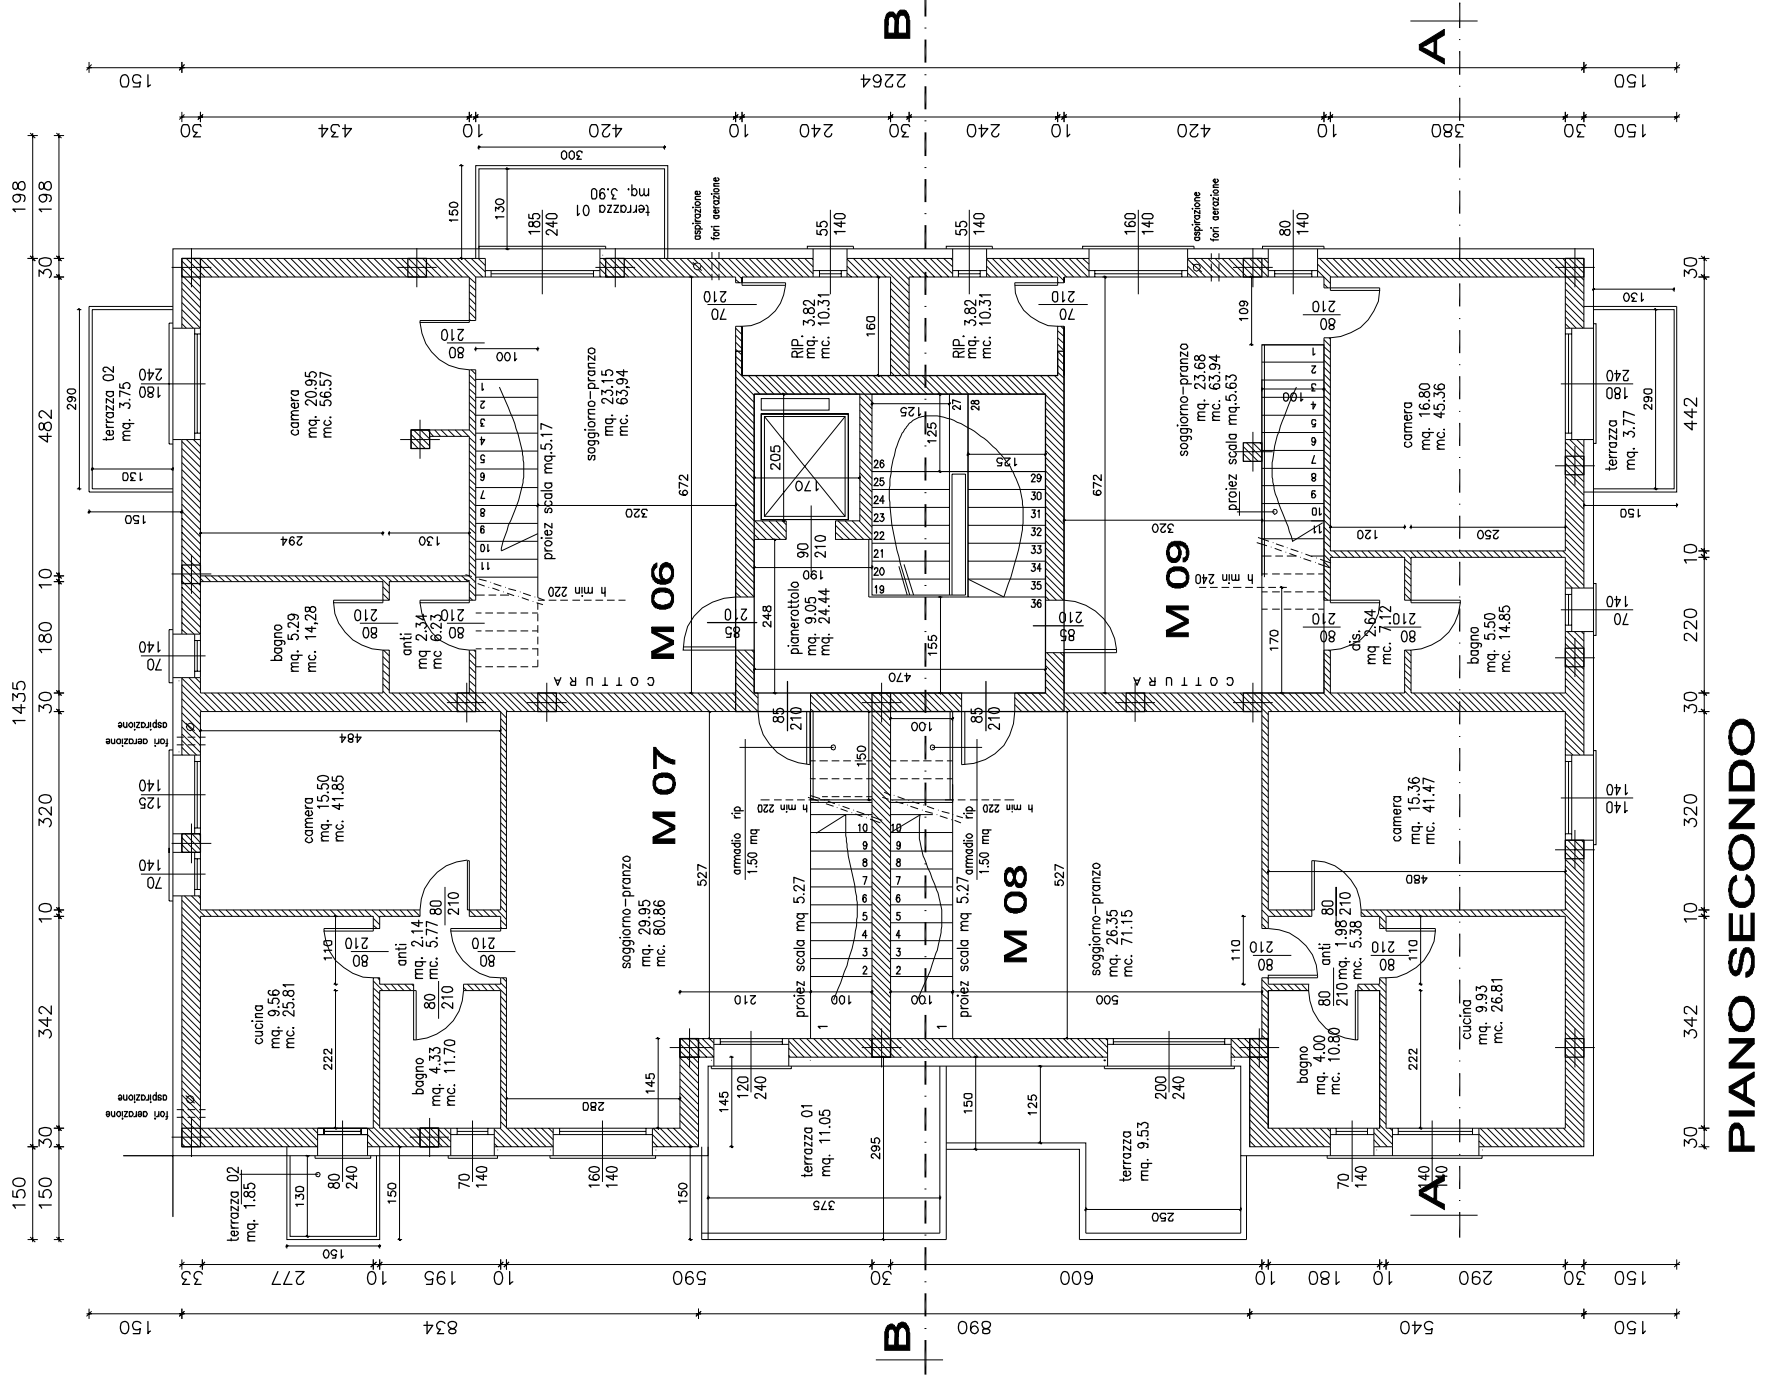

PIANO SECONDO

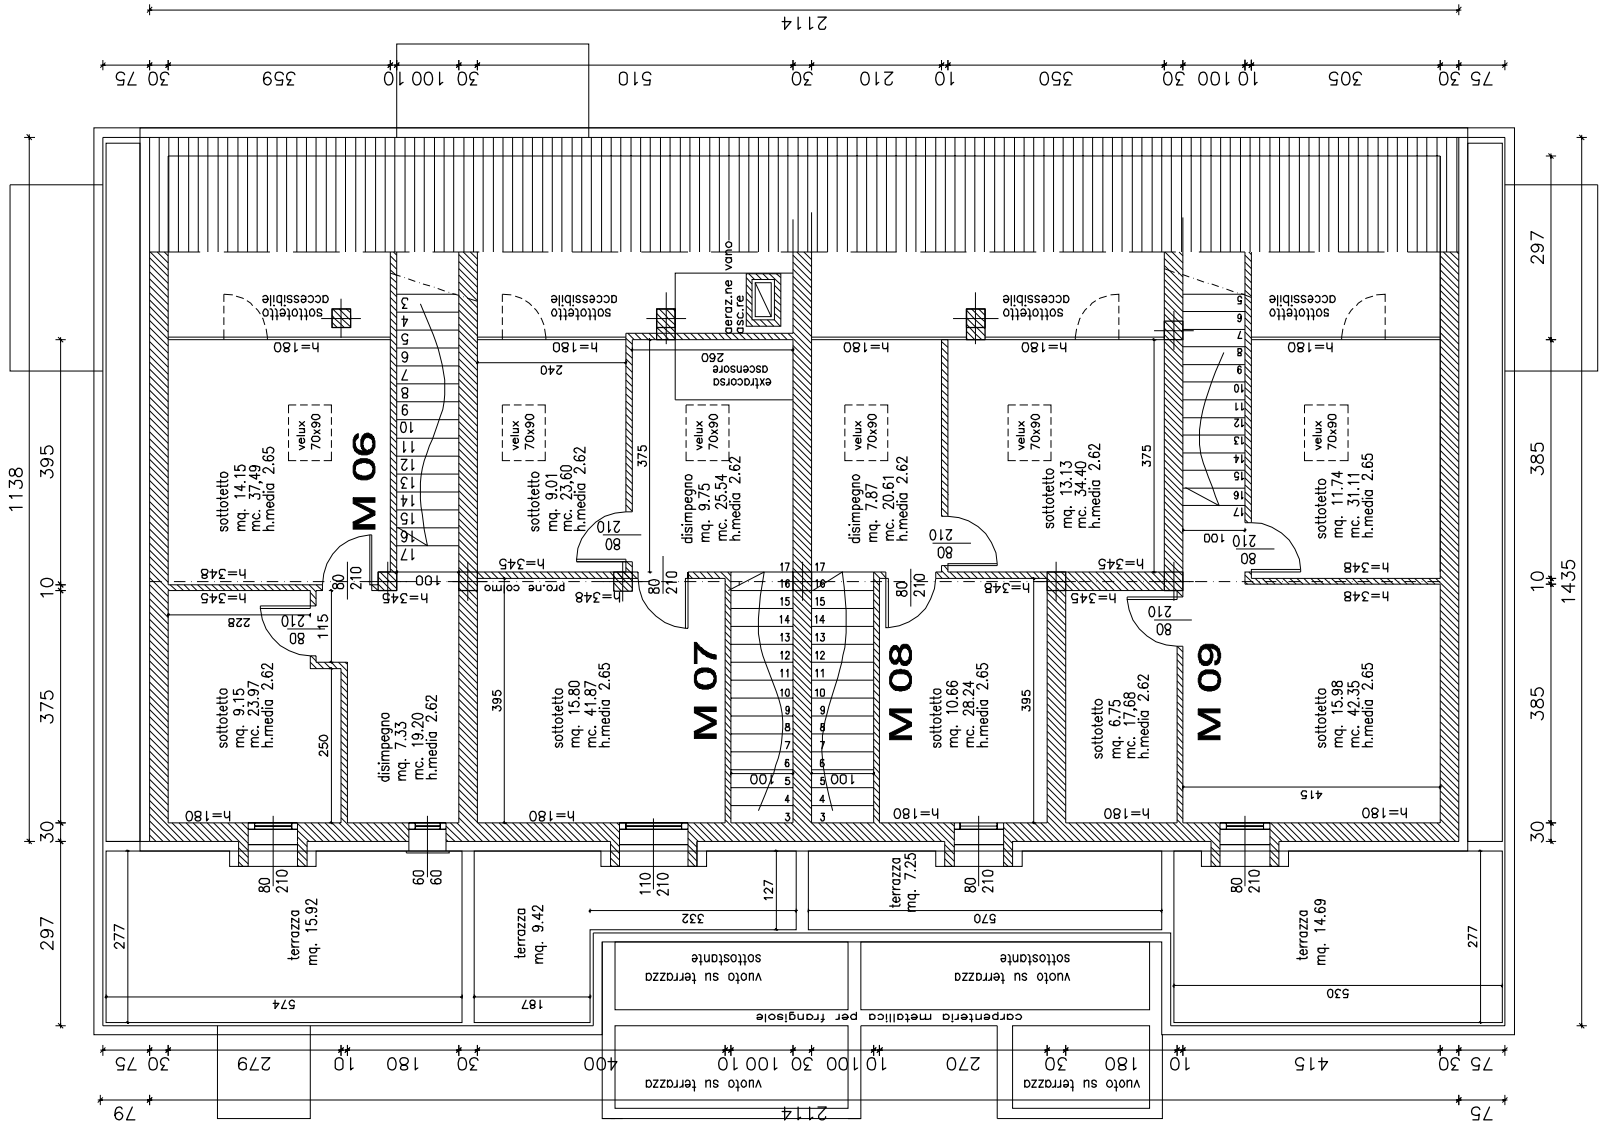

PIANO SOTTOTETTO

COOPERATIVA PERCORSI SOLIDALI

RICHIESTA PERMESSO DI COSTRUIRE

PER LA REALIZZAZIONE DI UN
FABBRICATO CONDOMINIALE

T; 049-5913216 mail; percorsi.solidali@tiscali.it

via G. Dè Menabuoi n° 25- Padova

di 9 ALLOGGI ed 1 SPAZIO COLLETTIVO

PIANO SECONDO e SOTTOTETTO

lotto
CONDOMINIO M 03