
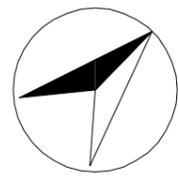


LOTTO 02 - BLOCCO 01 - 6 UNITA'

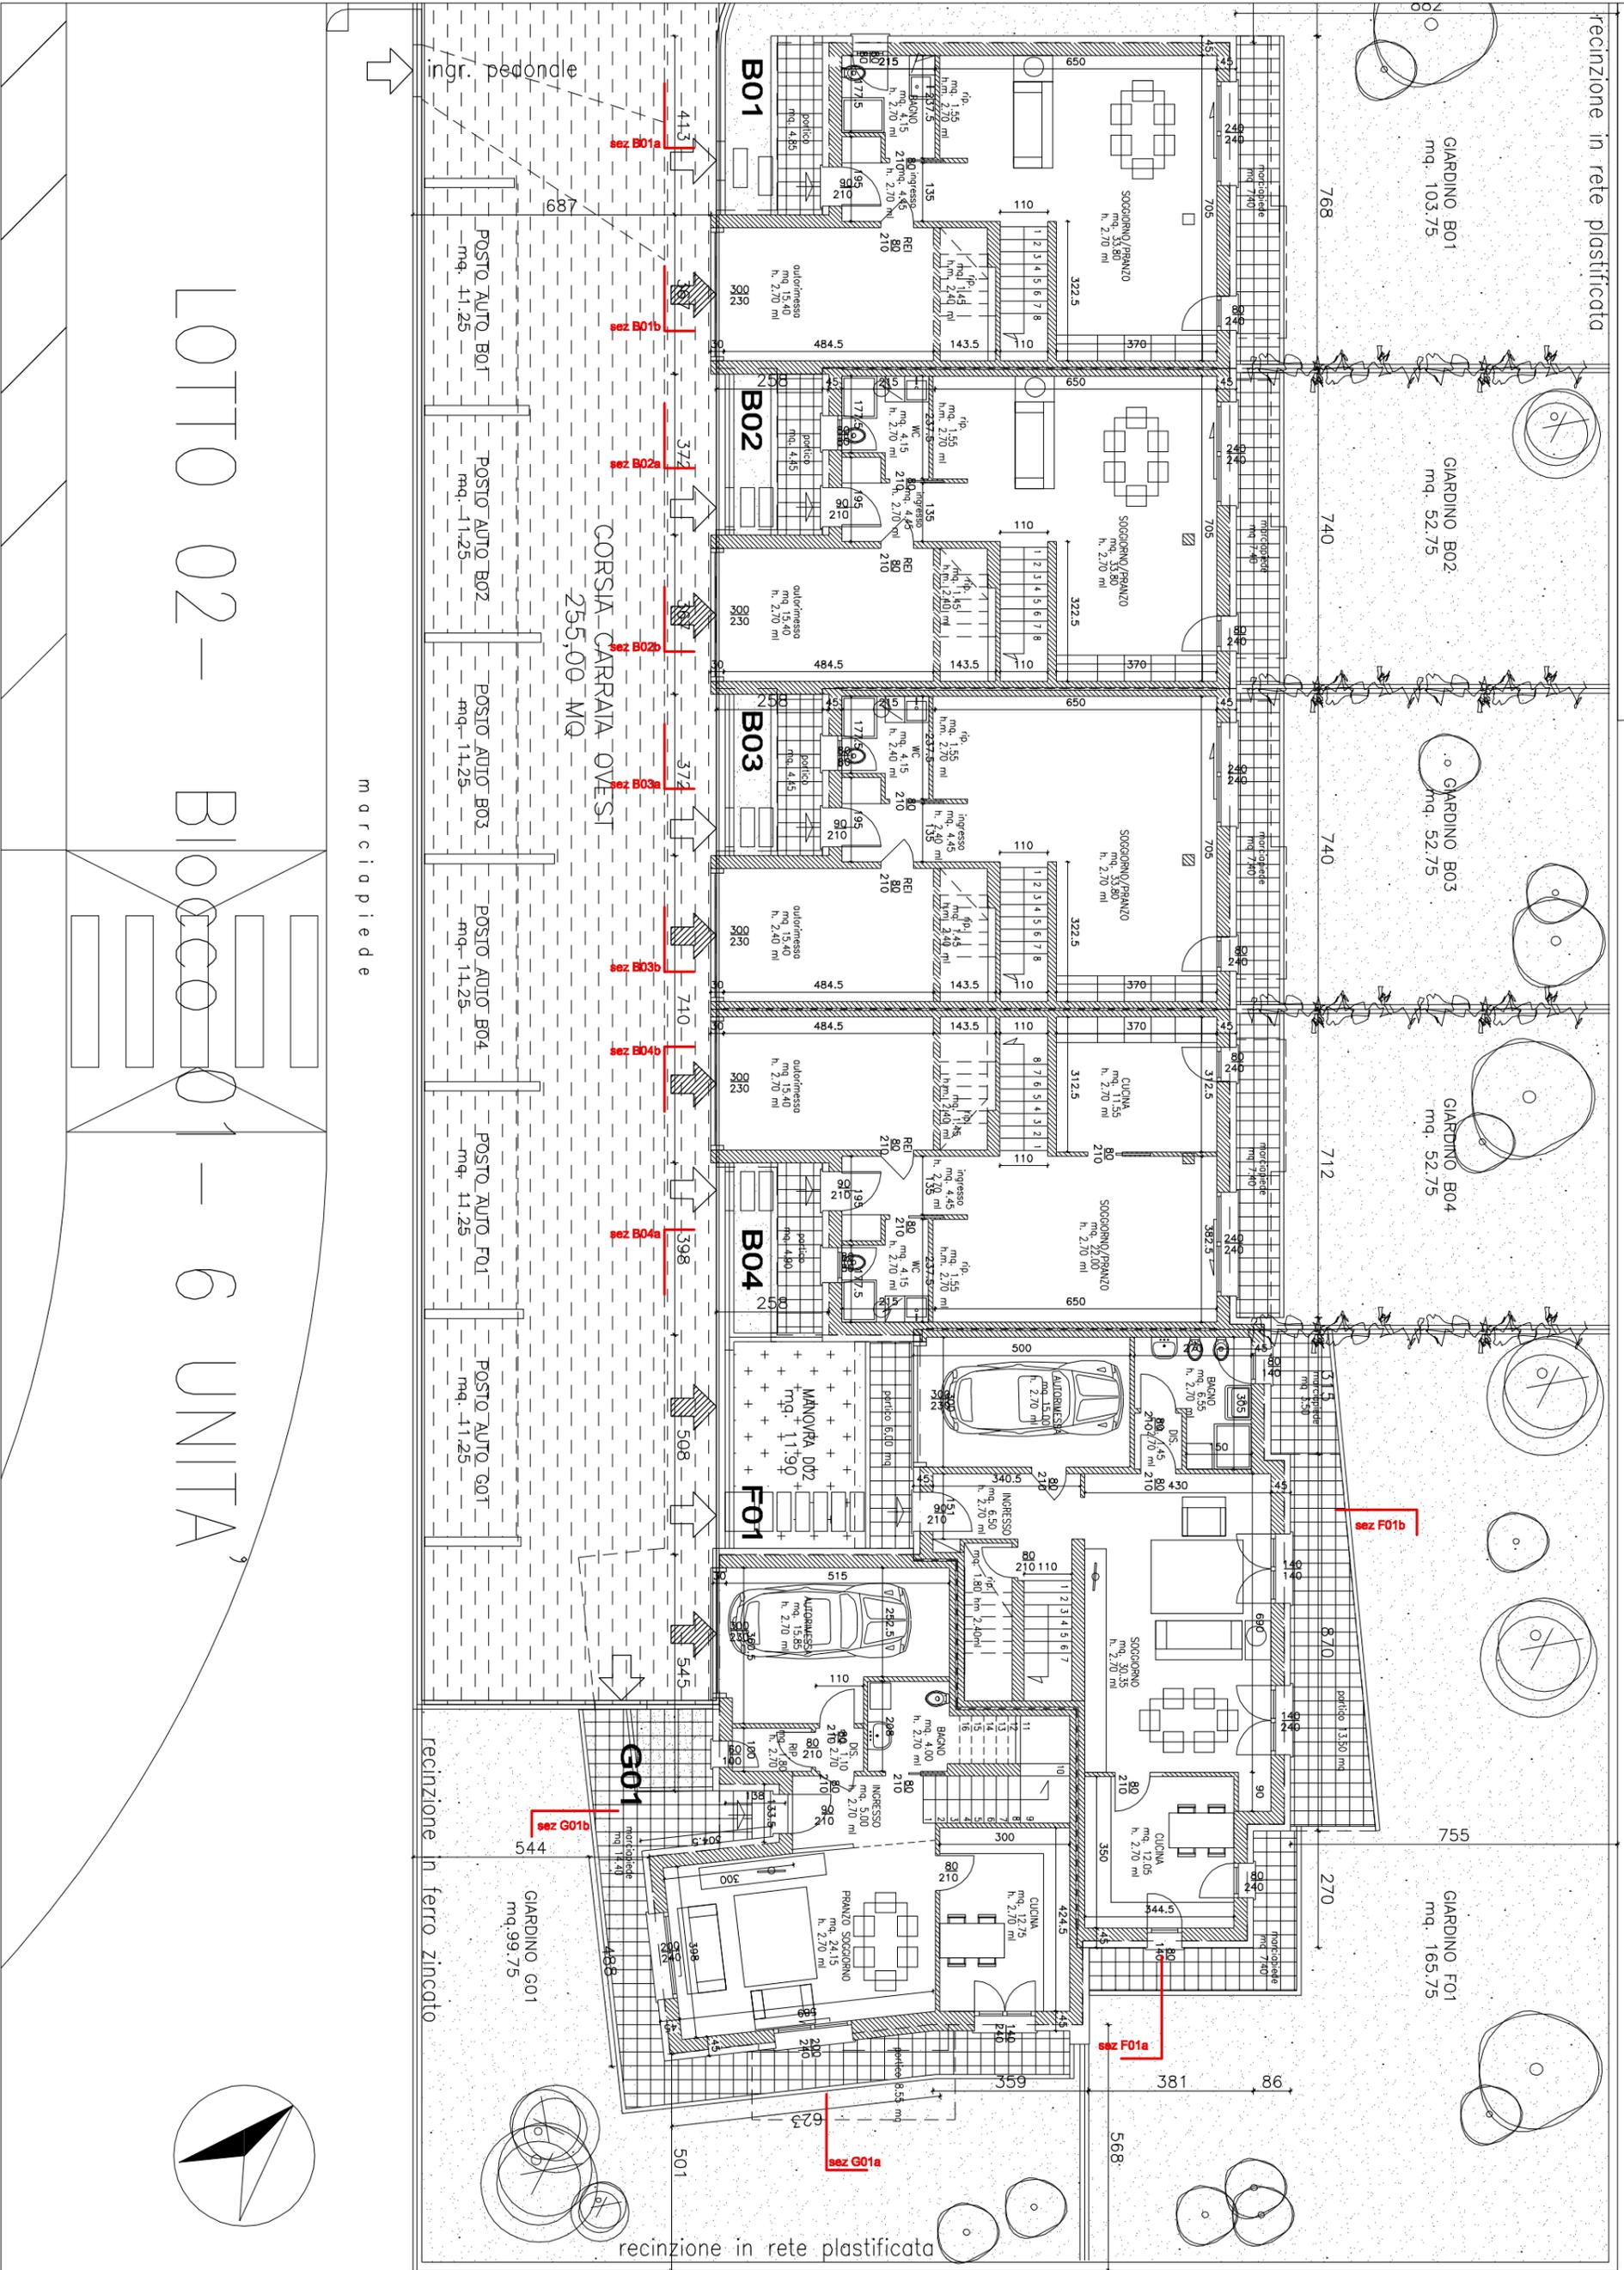

COOPERATIVA PERCORSI SOLIDALI

RICHIESTA PERMESSO DI COSTRUIRE

via G. Dè Menabuoi n° 25- Padova  
T; 049-5913216 mail; percorsi.solidali@tiscali.it

PER LA REALIZZAZIONE DI  
14 CASE A SCHIERA

BLOCCO 01

lotto  
2