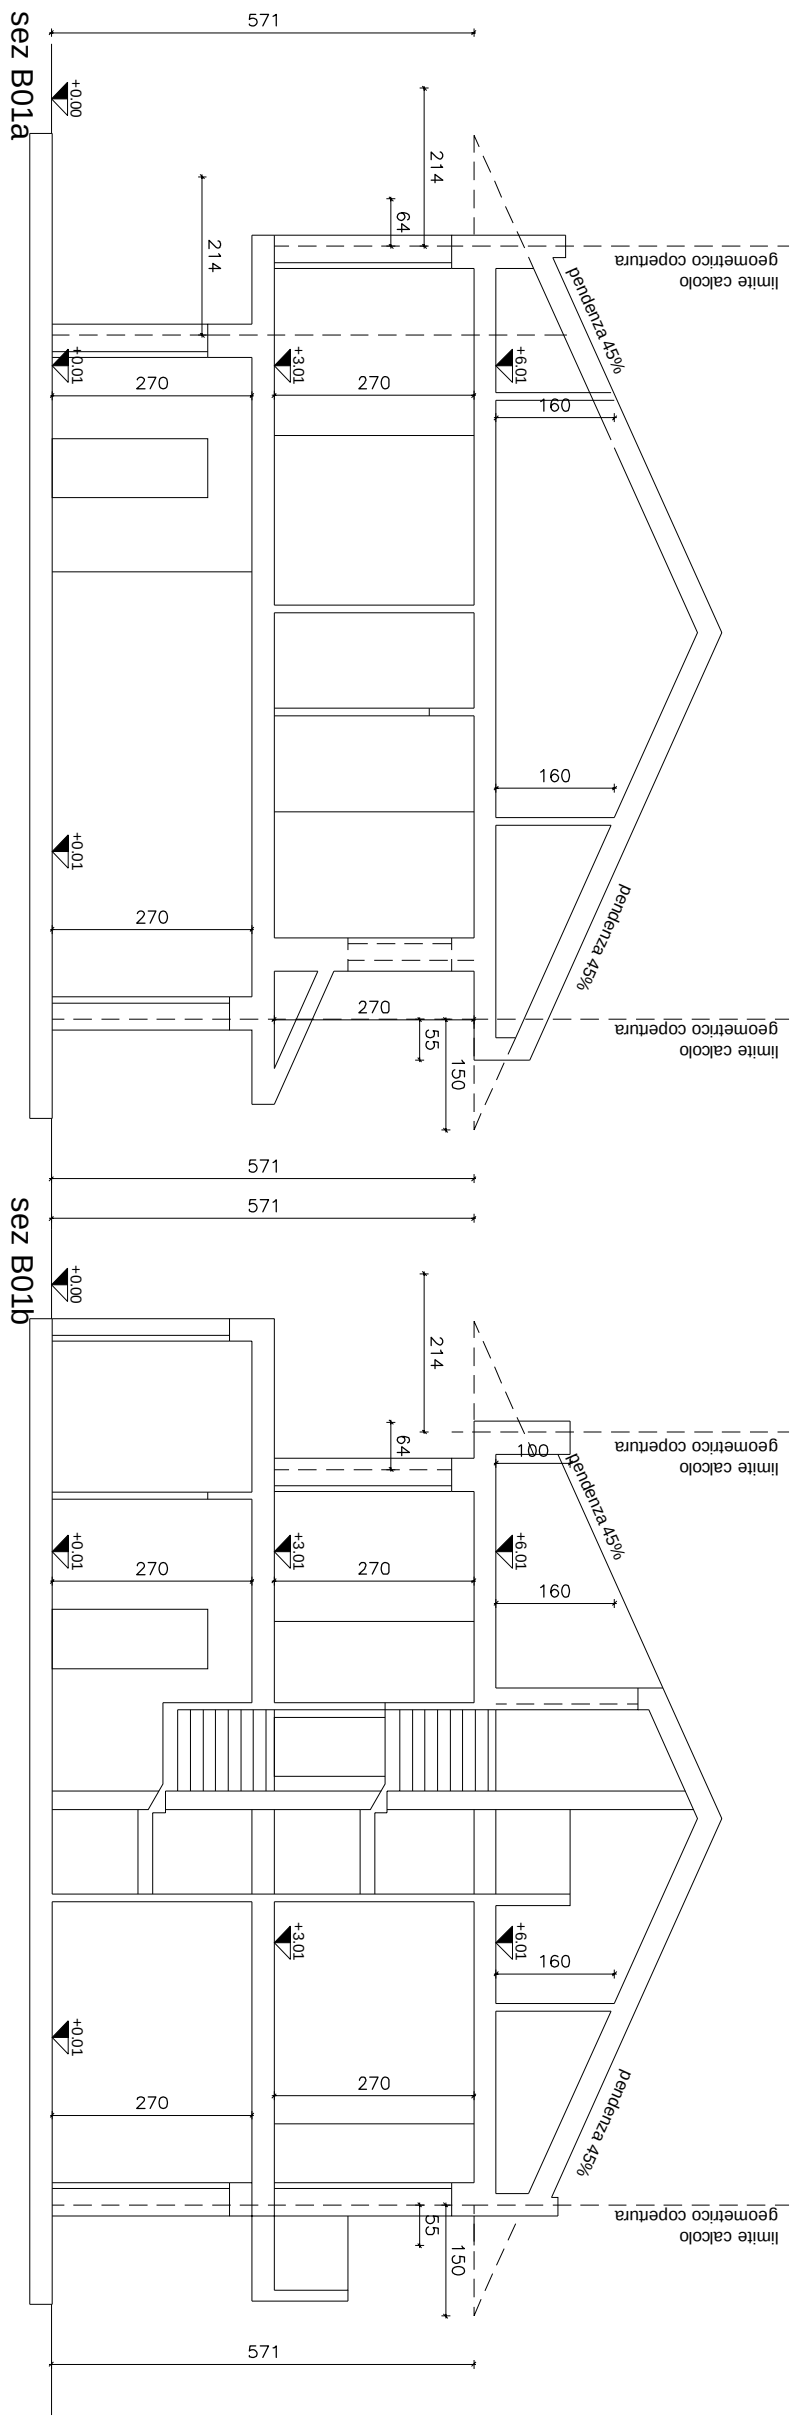

PIANO TERRA

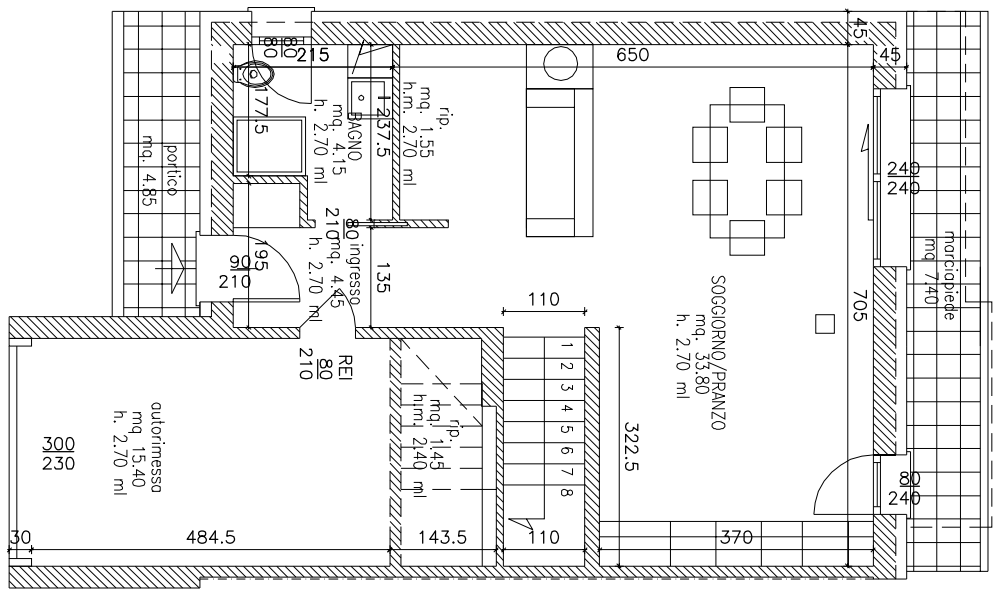

PIANO PRIMO

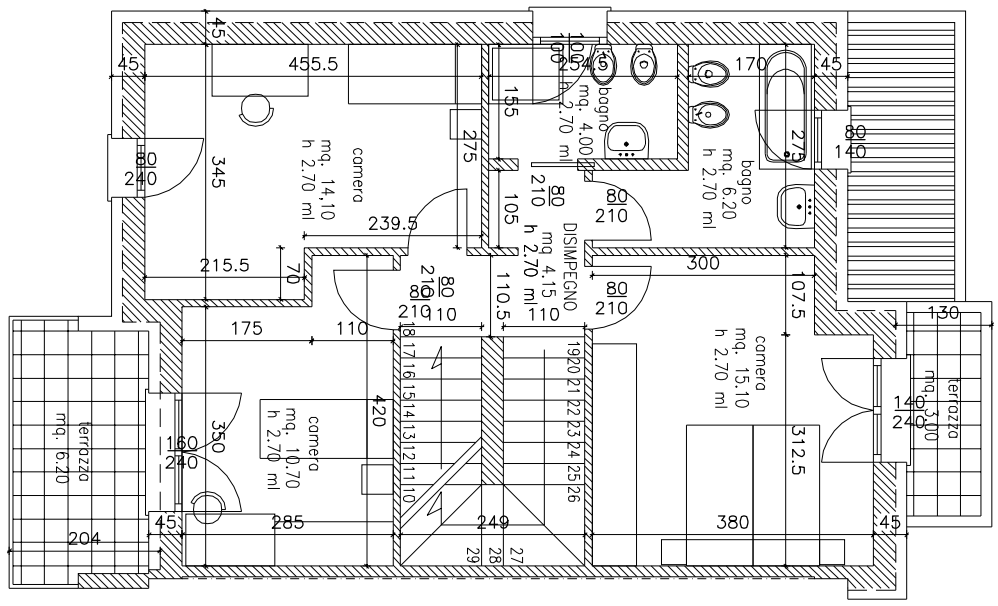

PIANO SOTTOTETTO

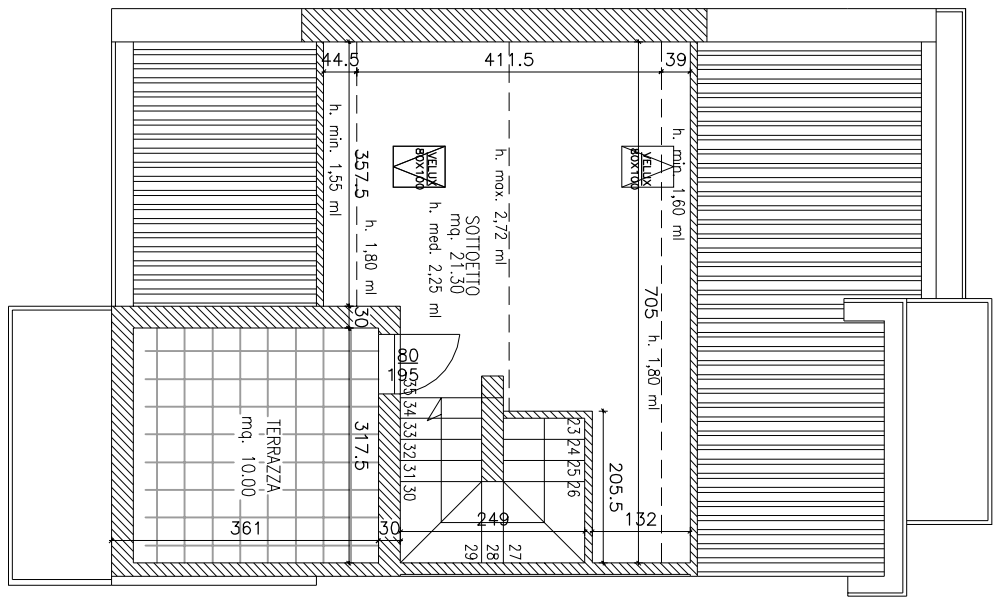

PIANO SOTTOTETTO

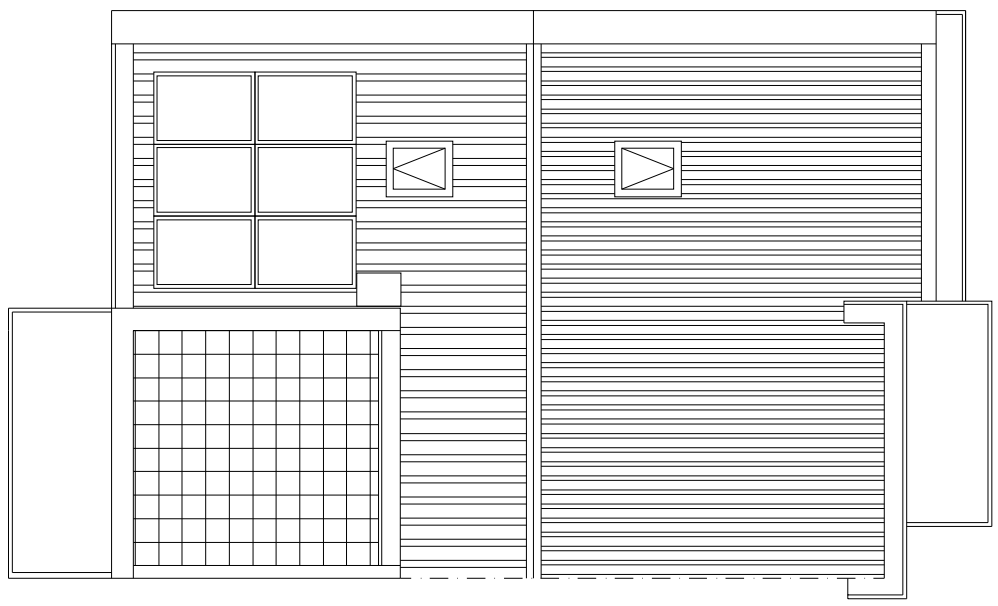

COOPERATIVA PERCORSI SOLIDALI

via G. Dè Menabuoi n° 25- Padova

T; 049-5913216 mail; percorsi.solidali@tiscali.it

RICHIESTA PERMESSO DI COSTRUIRE

PER LA REALIZZAZIONE DI

14 CASE A SCHIERA

Schiera TIPO B

lotto

2