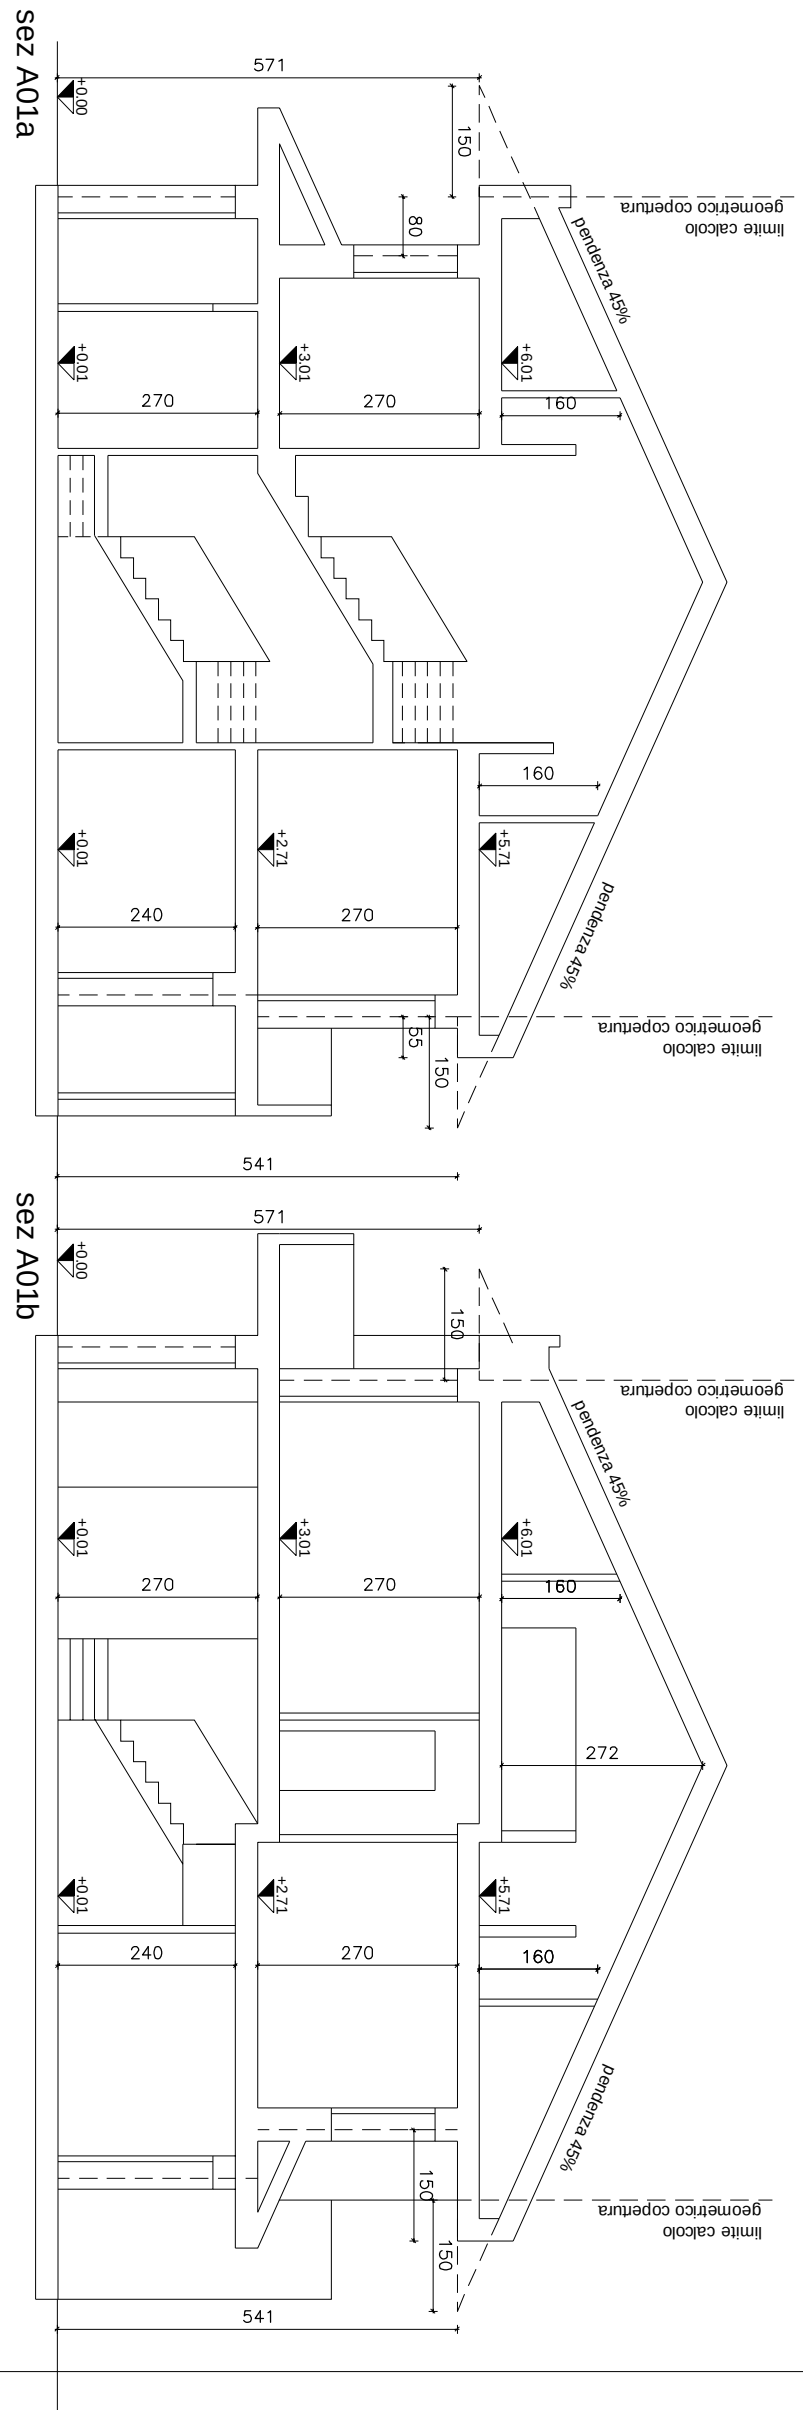

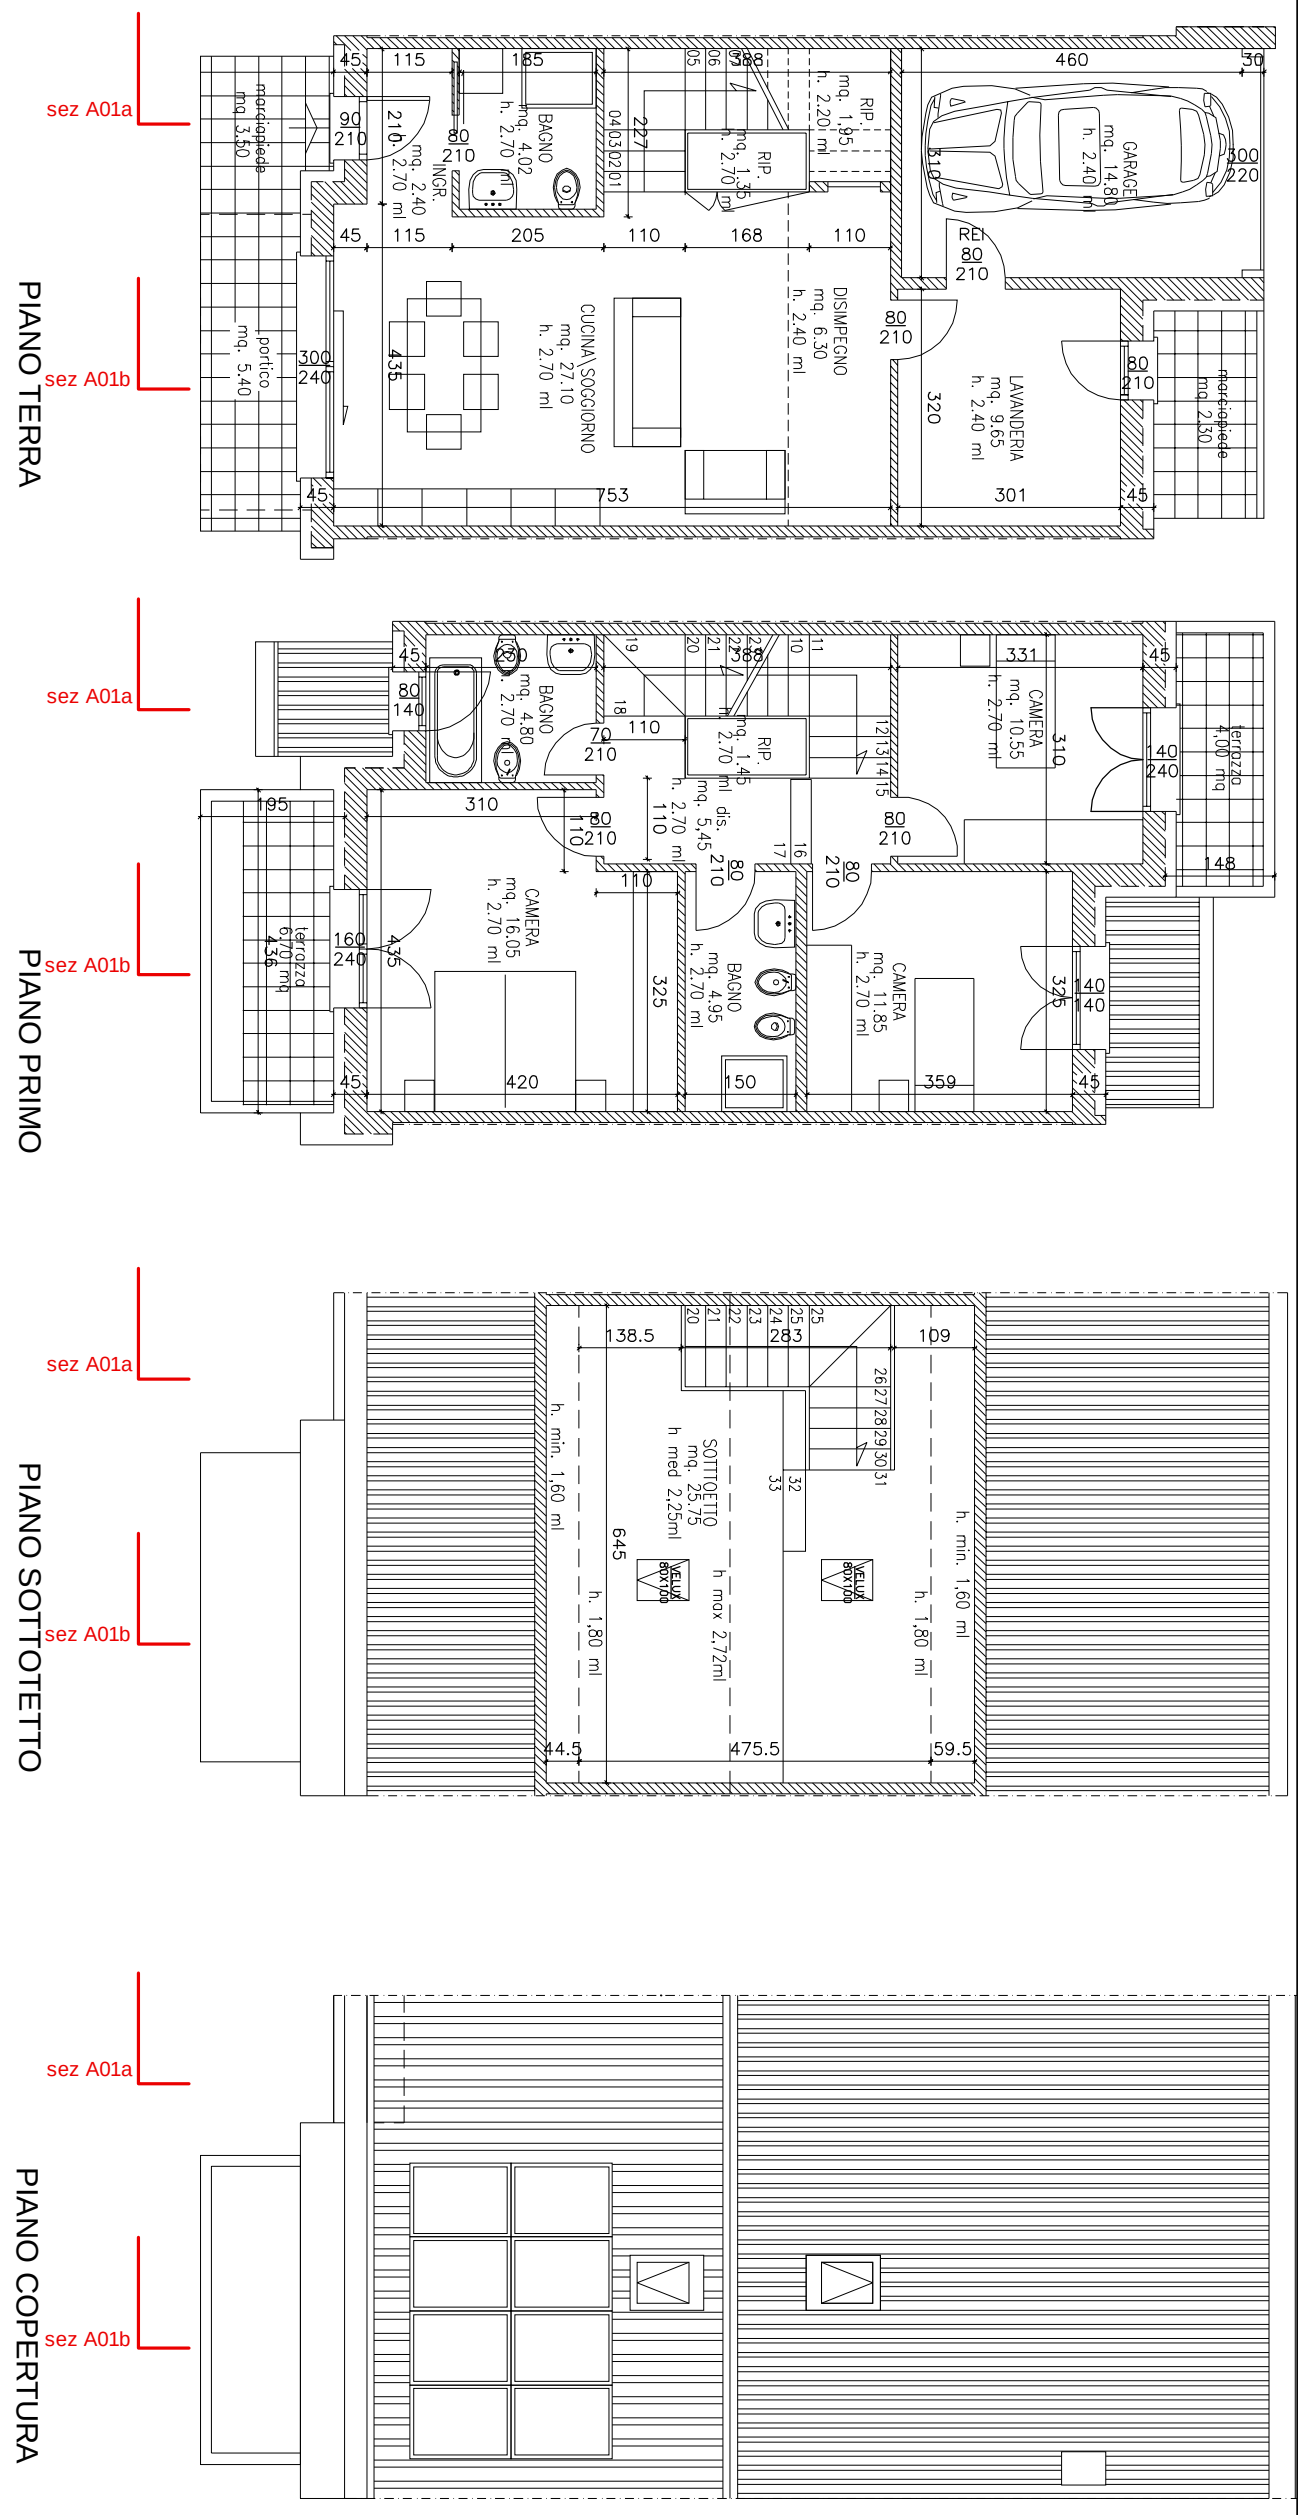

COOPERATIVA PERCORSI SOLIDALI

via G. Dè Menabuoi n° 25- Padova
T; 049-5913216 mail; percorsi.solidali@tiscali.it

RICHIESTA PERMESSO DI COSTRUIRE

PER LA REALIZZAZIONE DI
14 CASE A SCHIERA

Schiera TIPO A

lotto
2