



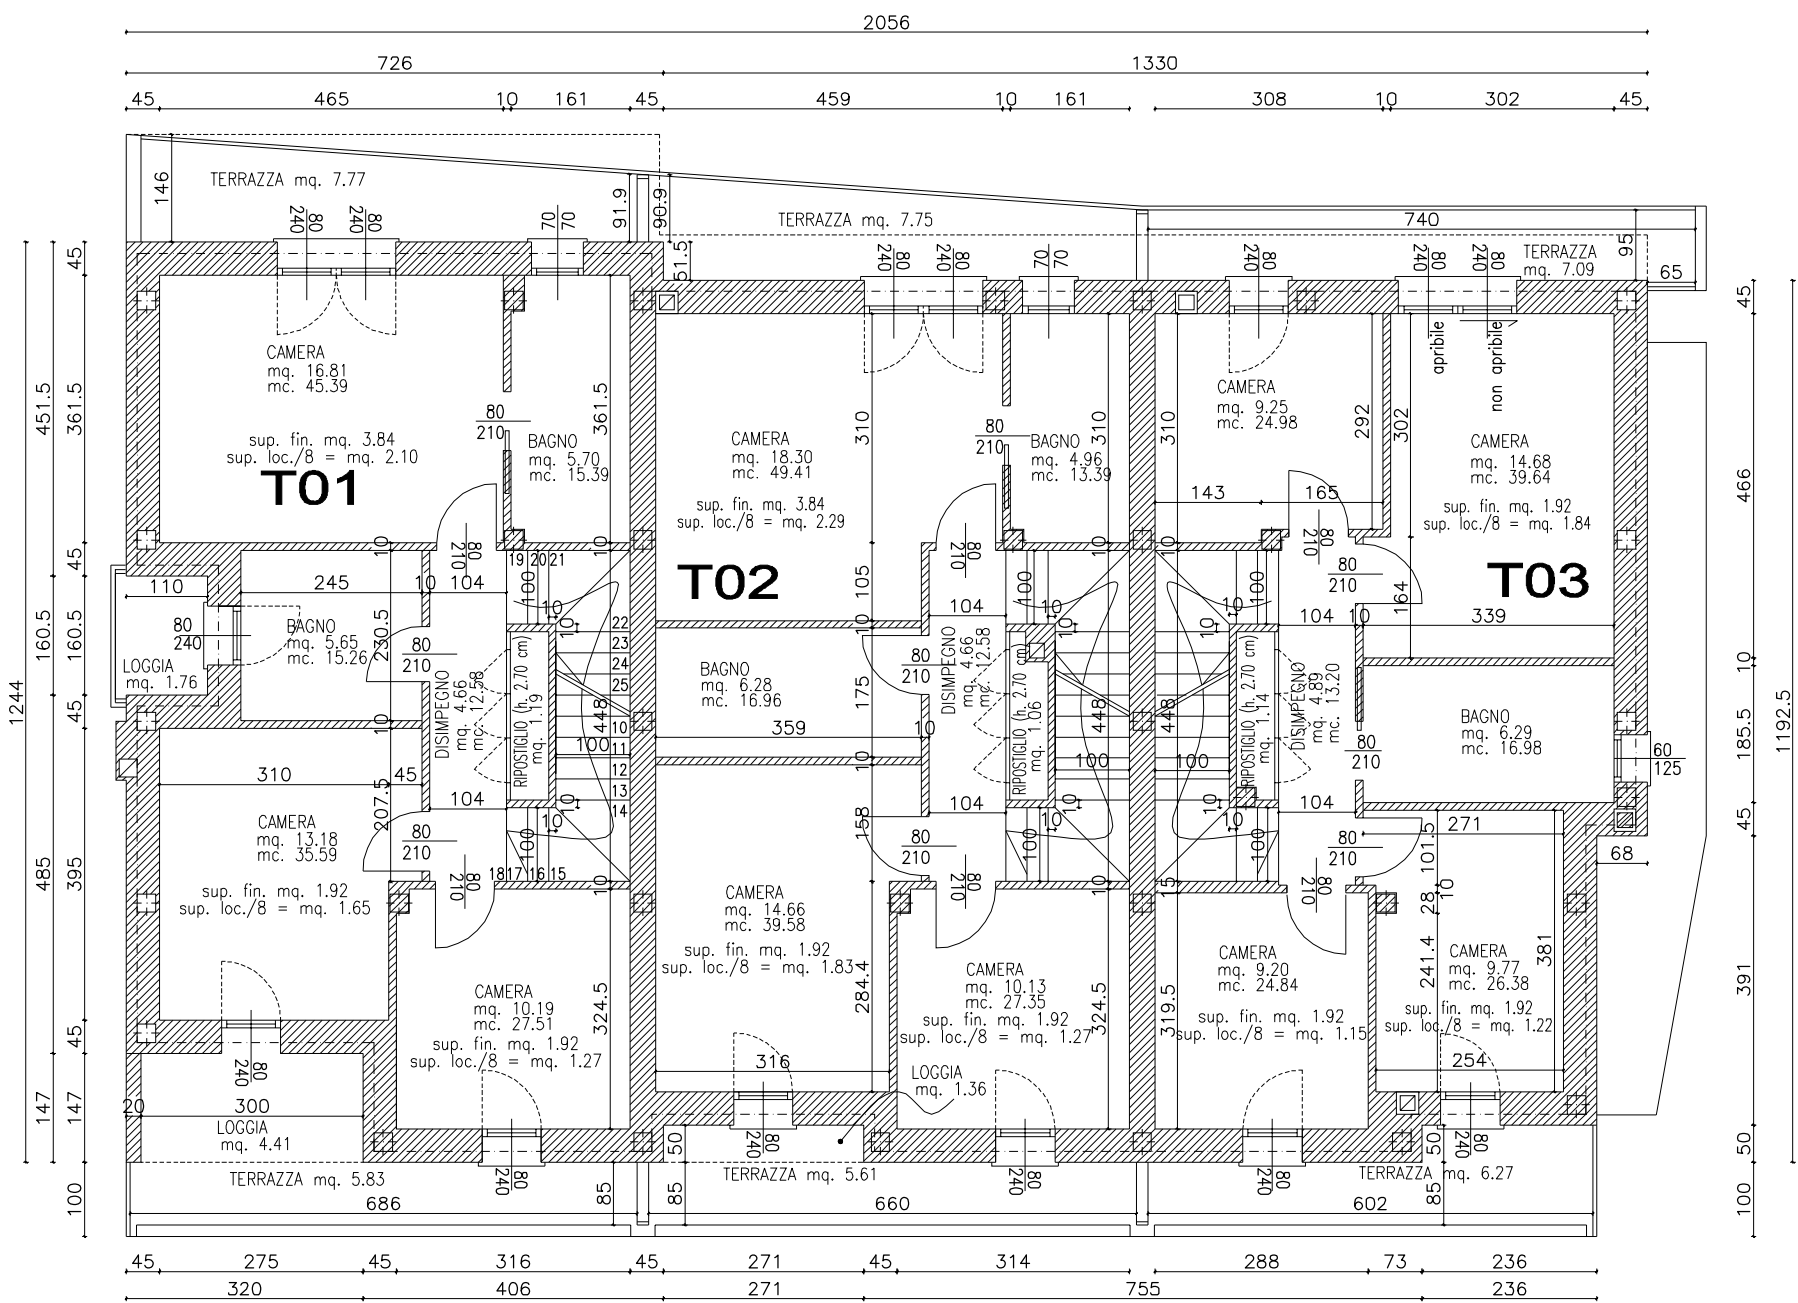

## PIANO PRIMO

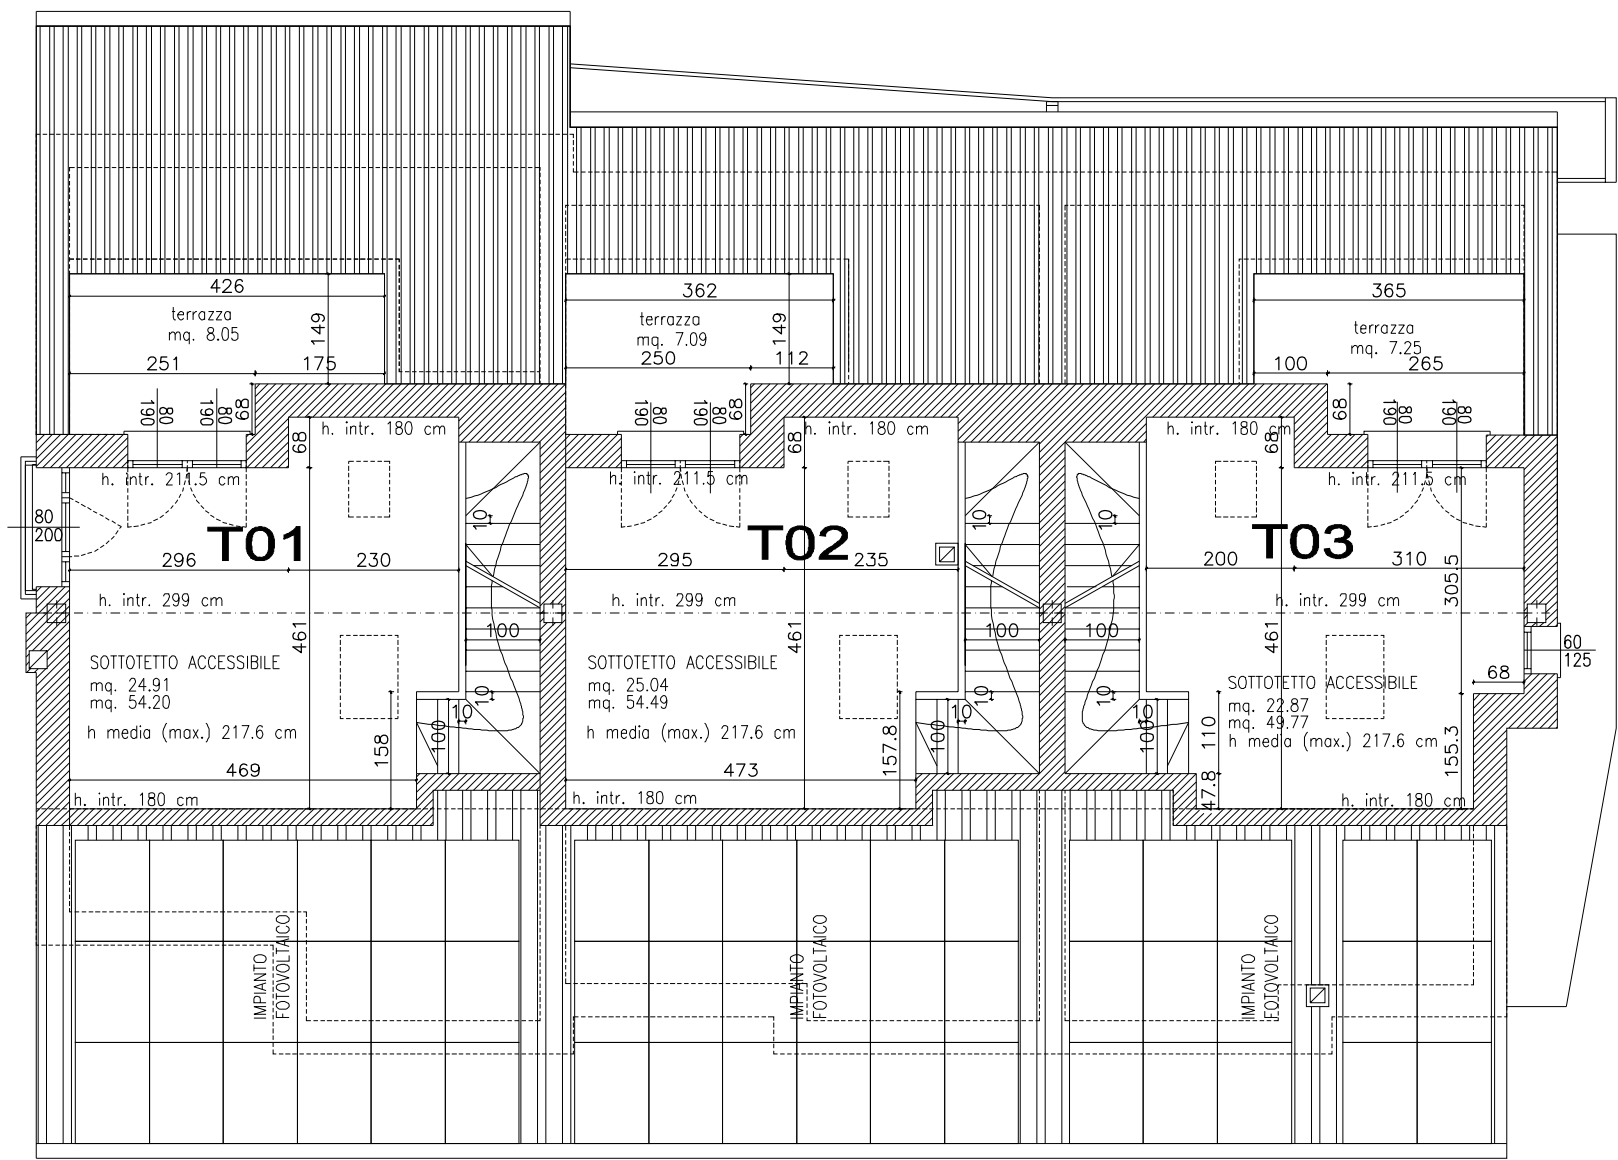

## PIANO SOTTOTETTO

COOPERATIVA PERCORSI SOLIDALI  
via G. Dè Menabuoi n° 25- Padova  
T; 049-5913216 mail; percorsi.solidali@tiscali.it

RICHIESTA PERMESSO DI COSTRUIRE  
PER LA REALIZZAZIONE DI  
TRIFAMILIARE

lotto  
13