


ALTRA PROPRIETÀ



SPAZIO DI MANOVRA

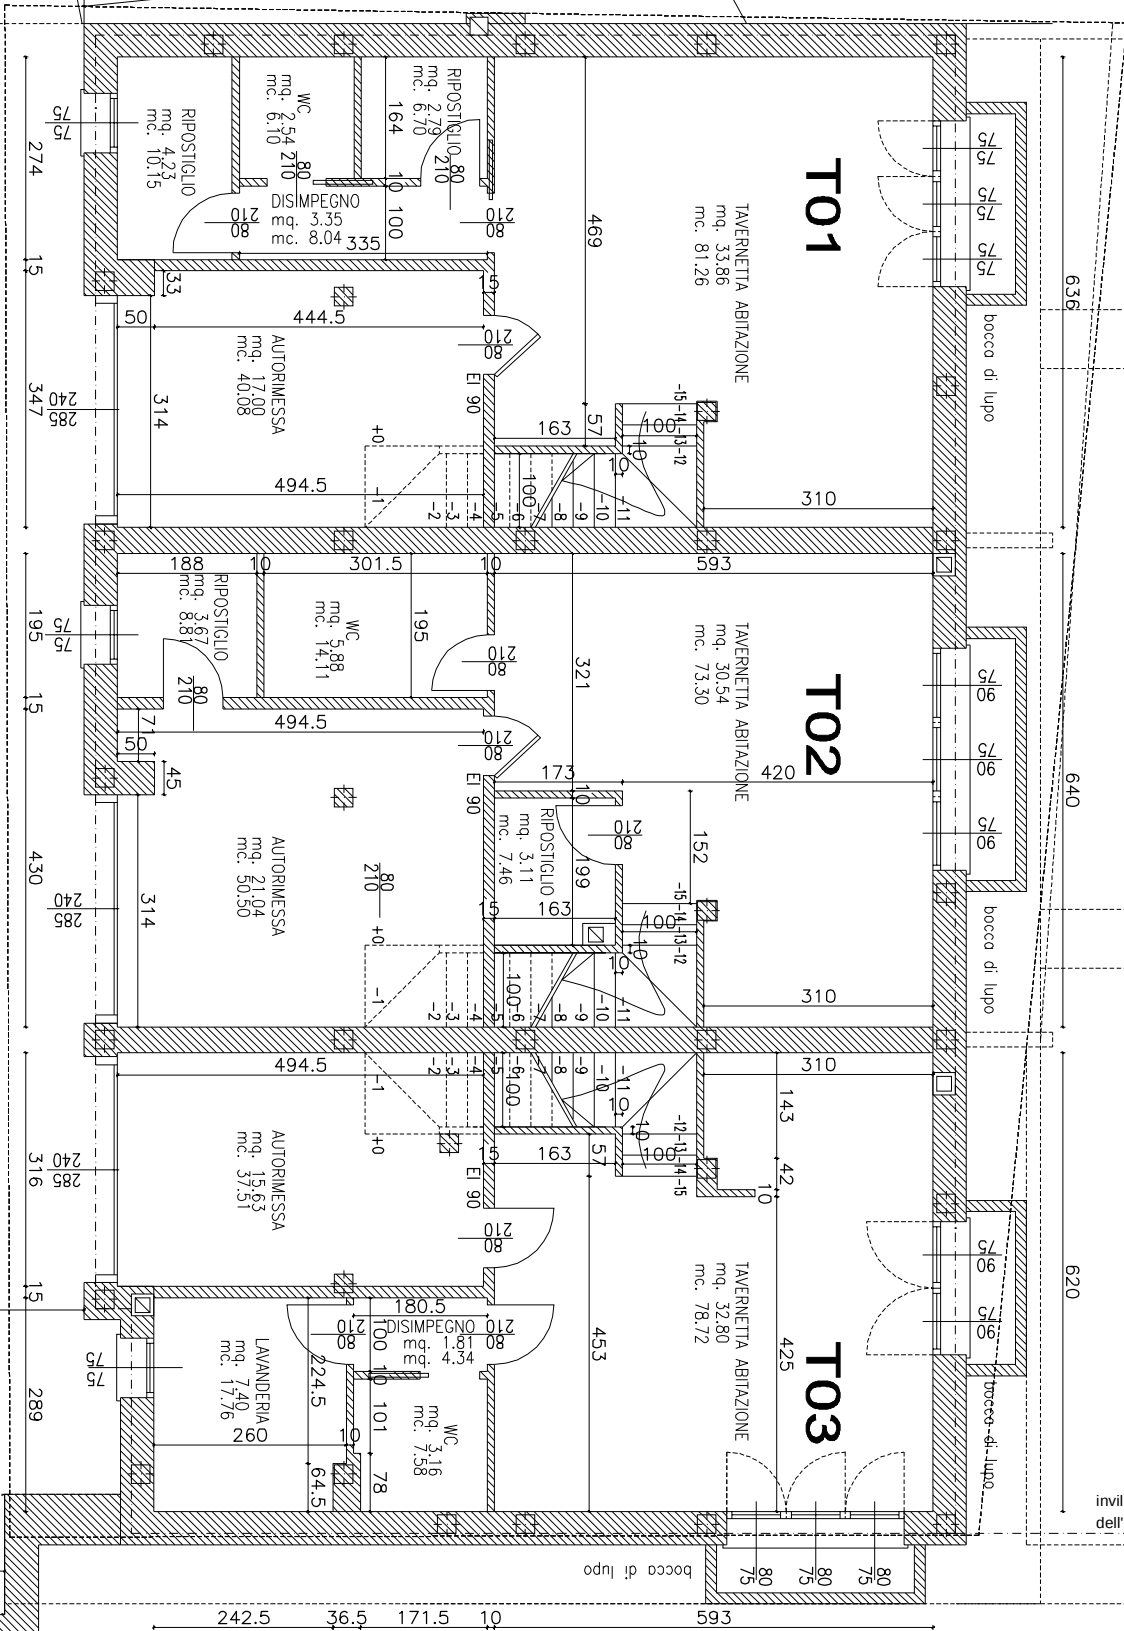

VERDE PUBBLICO

COOPERATIVA PERCORSI SOLIDALI

via G. Dè Menabuoi n° 25- Padova
T; 049-5913216 mail; percorsi.solidali@tiscali.it

RICHIESTA PERMESSO DI COSTRUIRE

PER LA REALIZZAZIONE DI
TRIFAMILIARE

lotto
13