


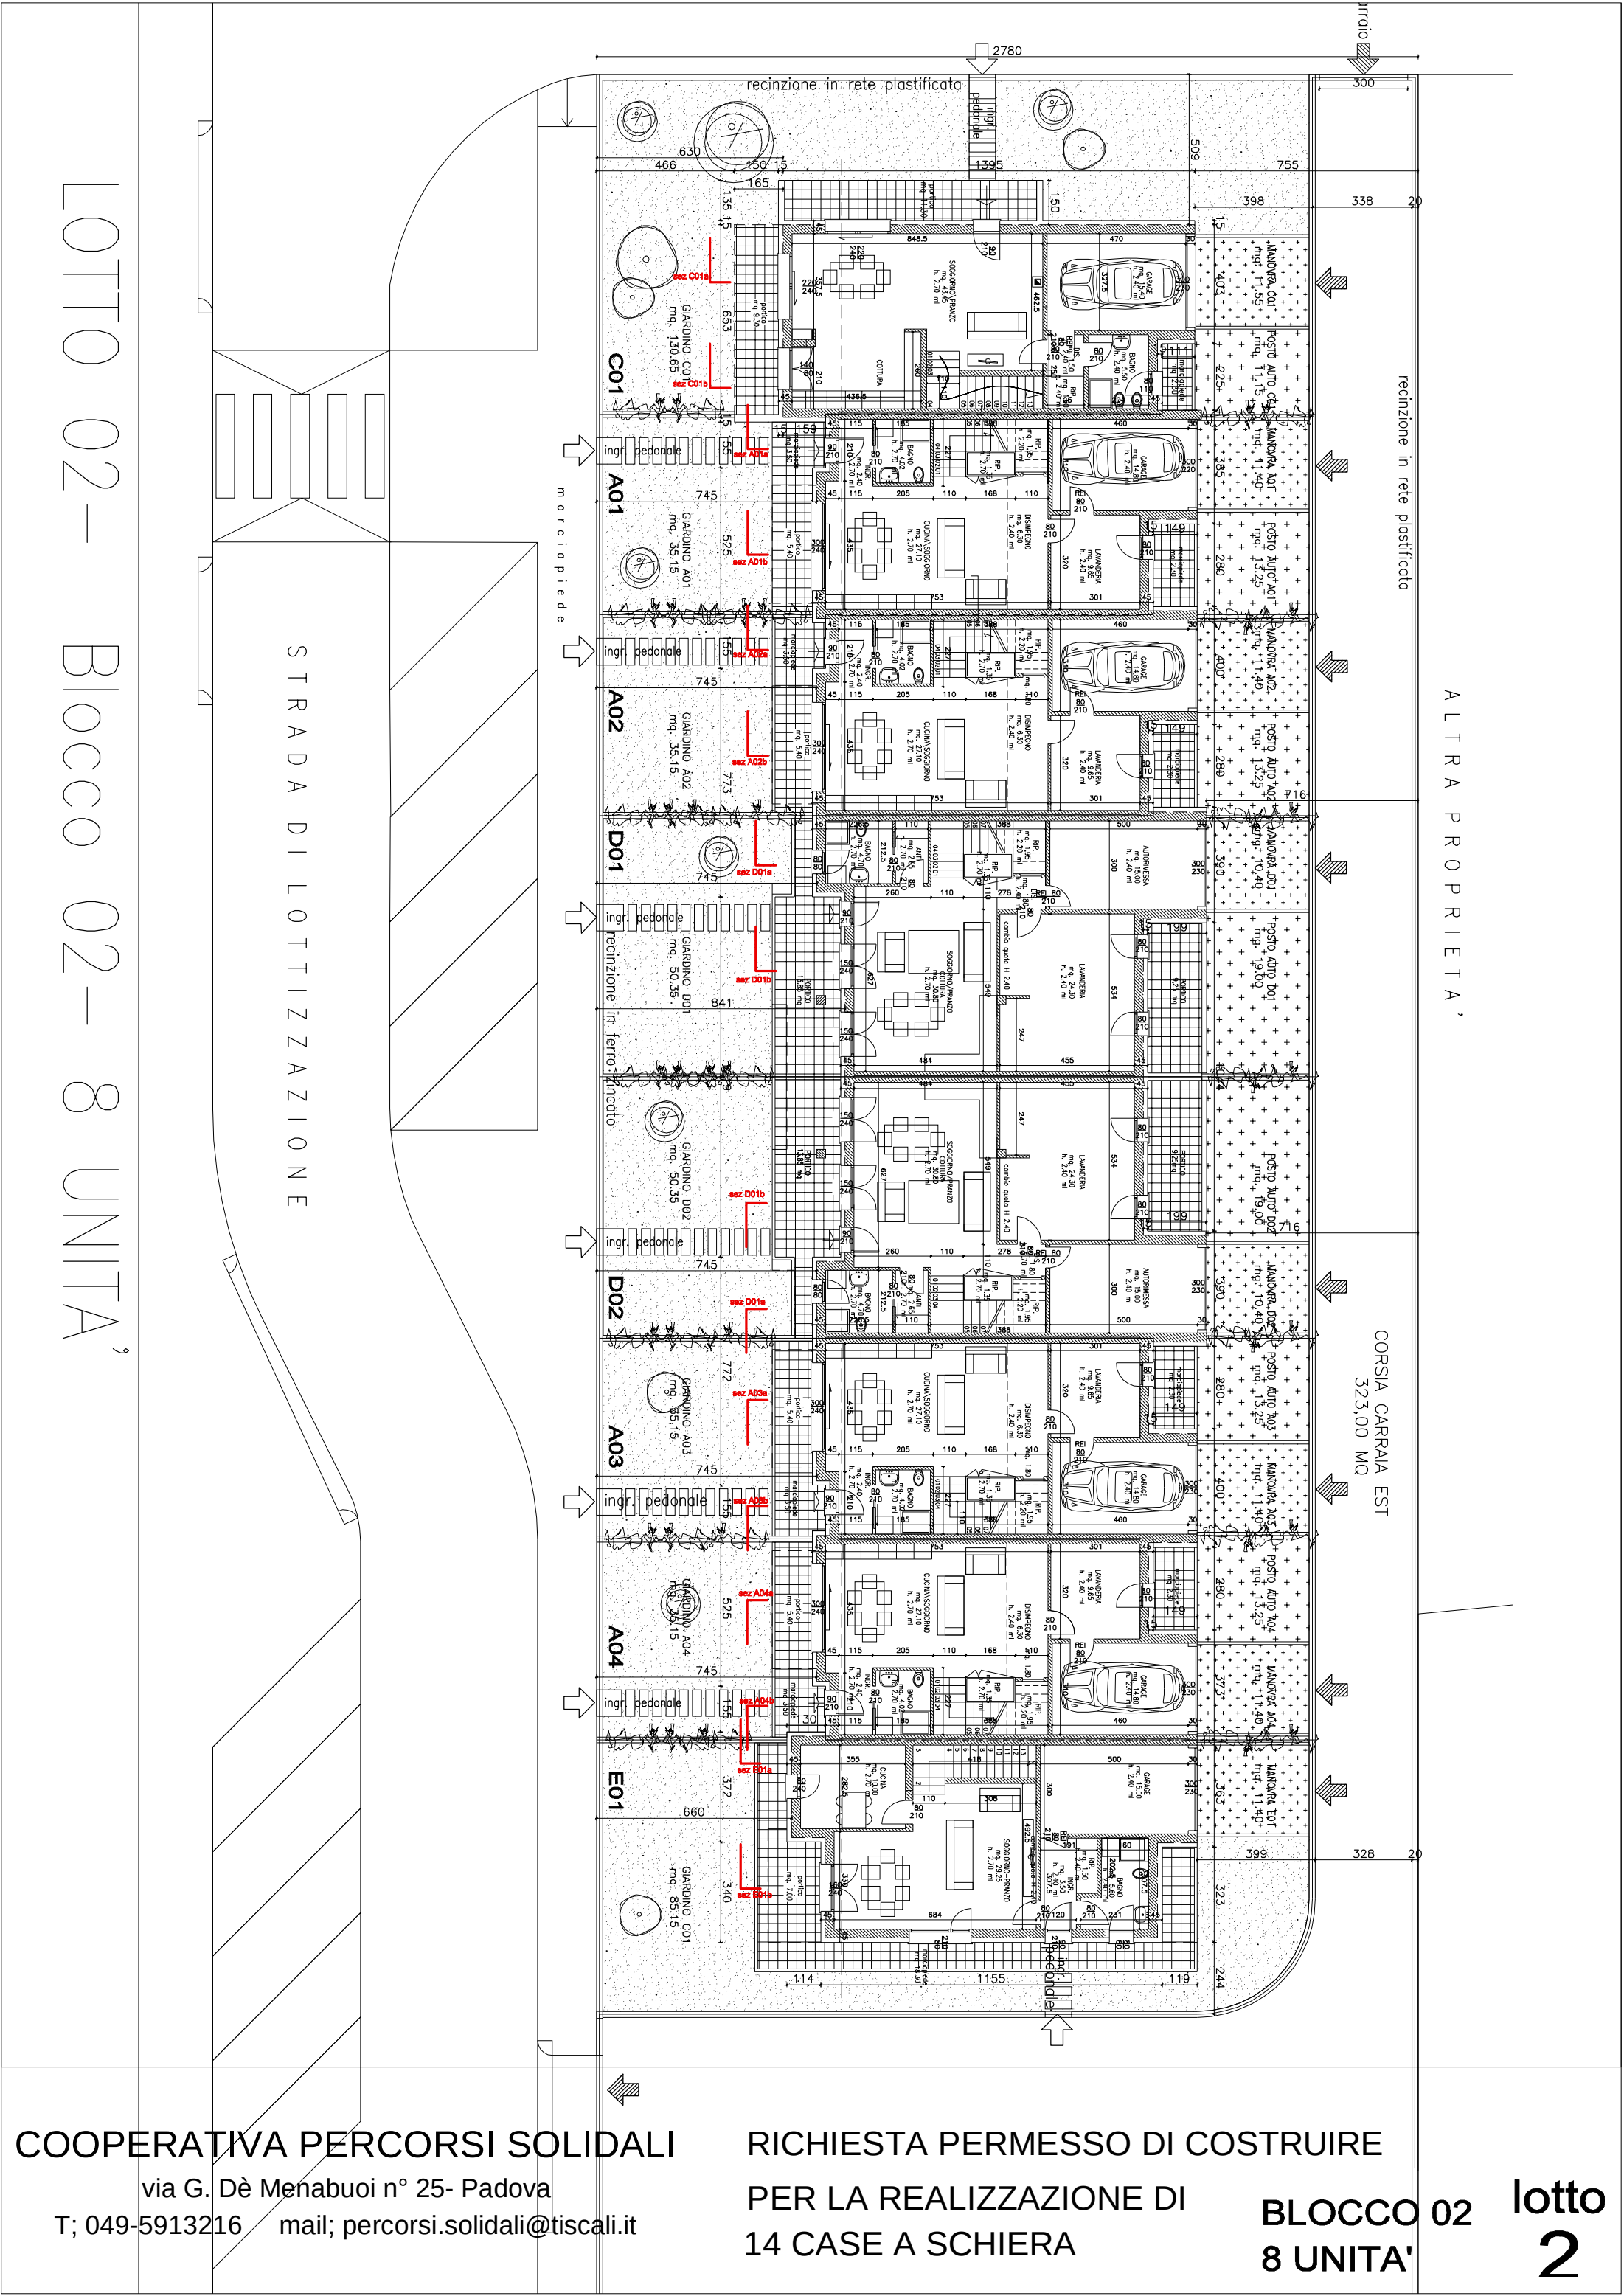

COOPERATIVA PERCORSI SOLIDALI
via G. Dè Menabuoi n° 25- Padova
T; 049-5913216 mail; percorsi.solidali@tiscali.it

RICHIESTA PERMESSO DI COSTRUIRE
PER LA REALIZZAZIONE DI
14 CASE A SCHIERA

BLOCCO 02 lotto
8 UNITA' 2